


Lengdeprofil  
Avskjæringsgrøft nord, alternativ 2

M: 1:2000/500

200,00 moh (NN 2000)



Tverrsnitt 4

Tverrsnitt 5

Tverrsnitt 6

Prosjekt:	<b>Overvannsplan med tiltaksbeskrivelse</b>	Prosjektnr.:	ea-Strand-001.01	
Kommune:	<b>Strand</b>	Vedlegg:	<b>1</b>	
Målestokk:	<b>1 : 2.000 / 500</b>	Plannr.:	<b>K 31</b>	
	<b>Lengdeprofil Avskjæringsgrøft nord, alternativ 2</b>	Dato	Navn	
		Konsept	Mai 2022	Sauterleute
	Konsept	Tegnet	Mai 2022	Karsch
		Kontroll.	20.05.2022	
Oppdragsgiver:	Strand kommune Rådugaten 2 1400 Jørpeland	Planlegging:	Dr. Blasy - Dr. Øverland Ingeniørene GmbH Moosstraße 3 82279 Eching am Ammersee	
Dato	20.05.2022	Dato	20.05.2022	
Signatur		Signatur		