



Tverrsnitt 7-7
Avskjæringsgrøft nordøst

155,00 moh (NN 2000)

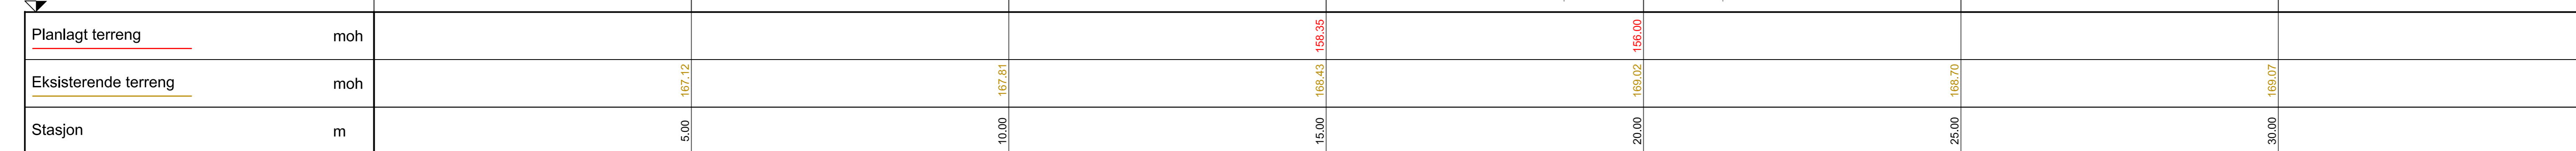

Tverrsnitt 8-8
Avskjæringsgrøft nordøst

108,00 moh (NN 2000)

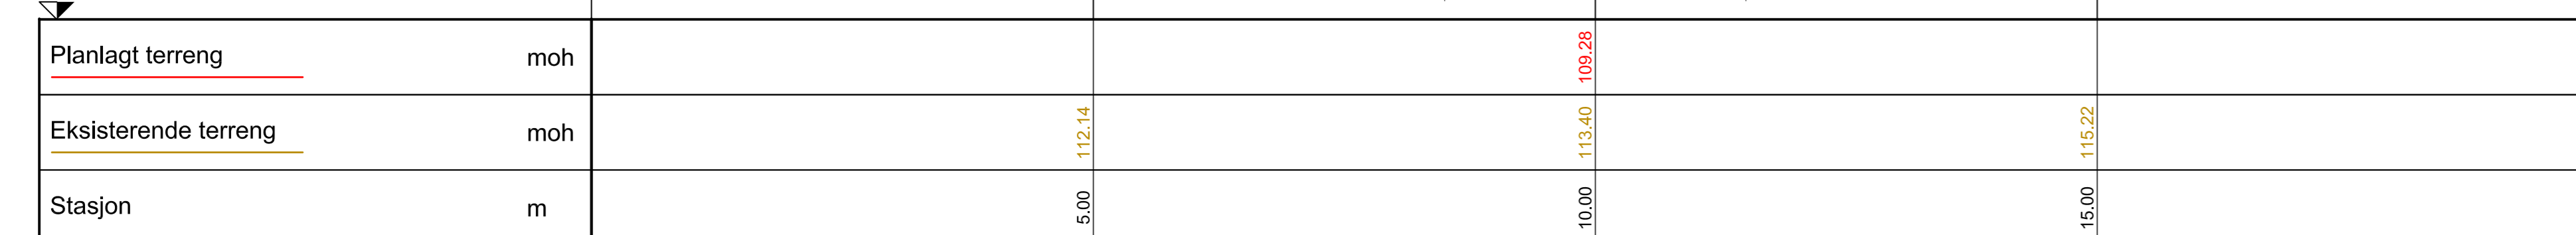

Prosjekt: Overvannsprisplan med tiltaksbeskrivelse		Prosjektnr.: ea-Strand-001.01	
Kommune: Strand		Vedlegg: 1	
Målestokk: 1 : 50		Plannr.: K 42	
Oppdragsgiver: Strand kommune Rådhusgaten 2 1400 Jærpelund		Planleggjver: Dr. Blasy - Dr. Øverland Ingeniørhus GmbH Moosstraße 3 82279 Ehing am Ammersee	
Dato: 20.05.2022		Dato: 20.05.2022	
Signatur		Signatur	