



Normalprofil 1 Skjæring i løsmasse

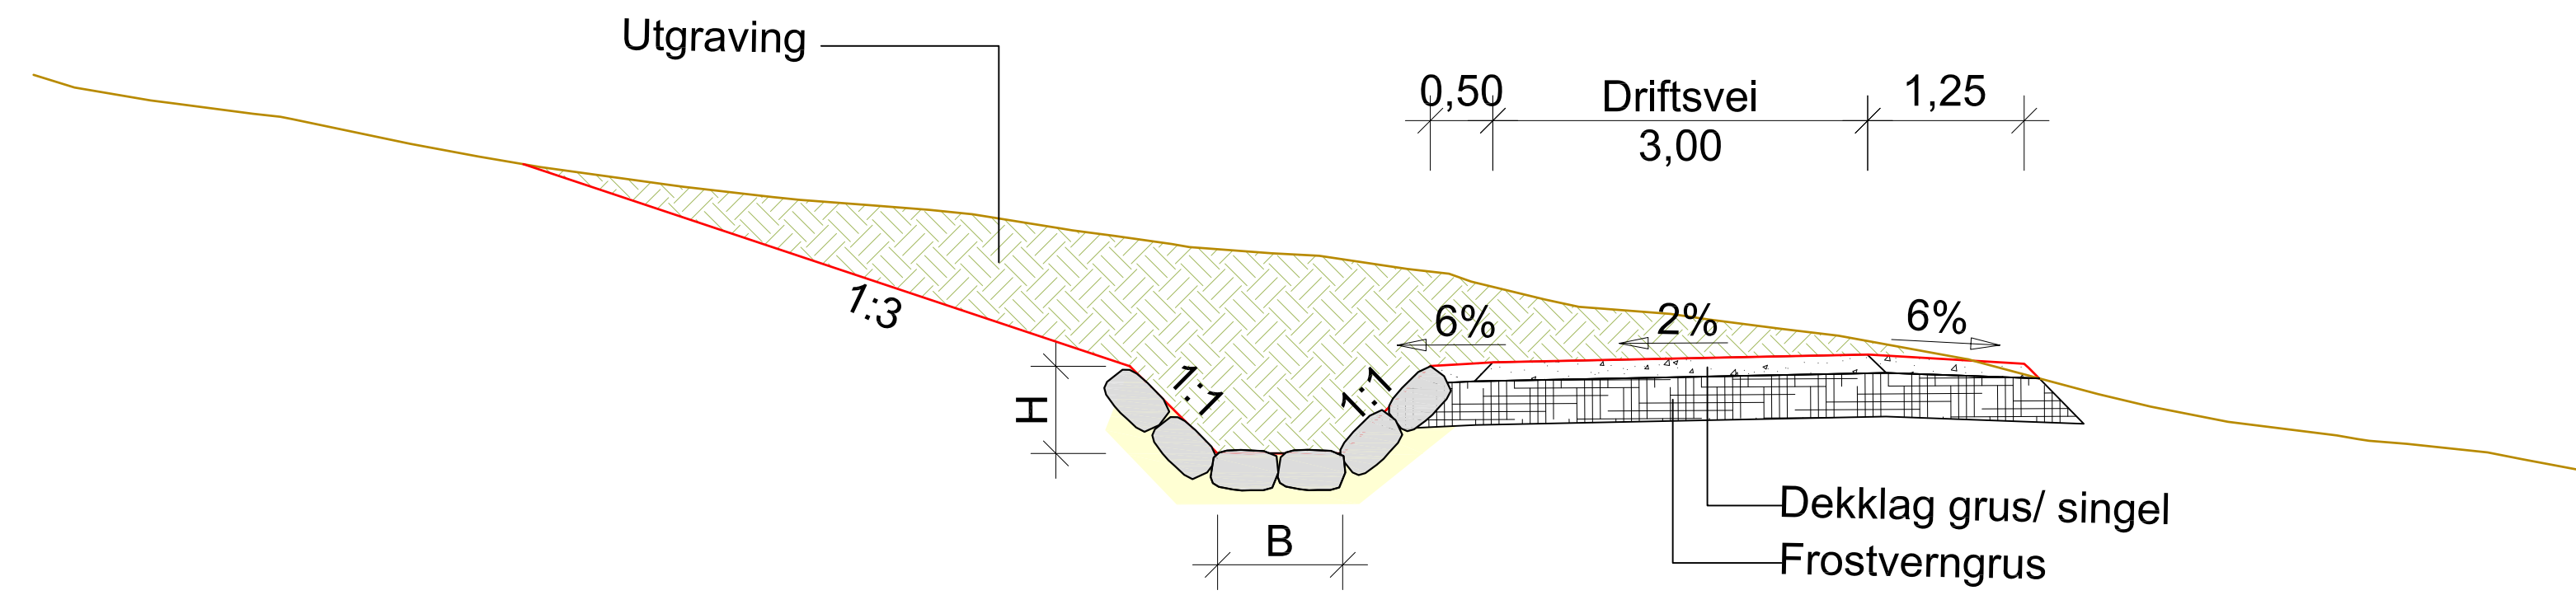

Normalprofil 2 Skjæring i berg

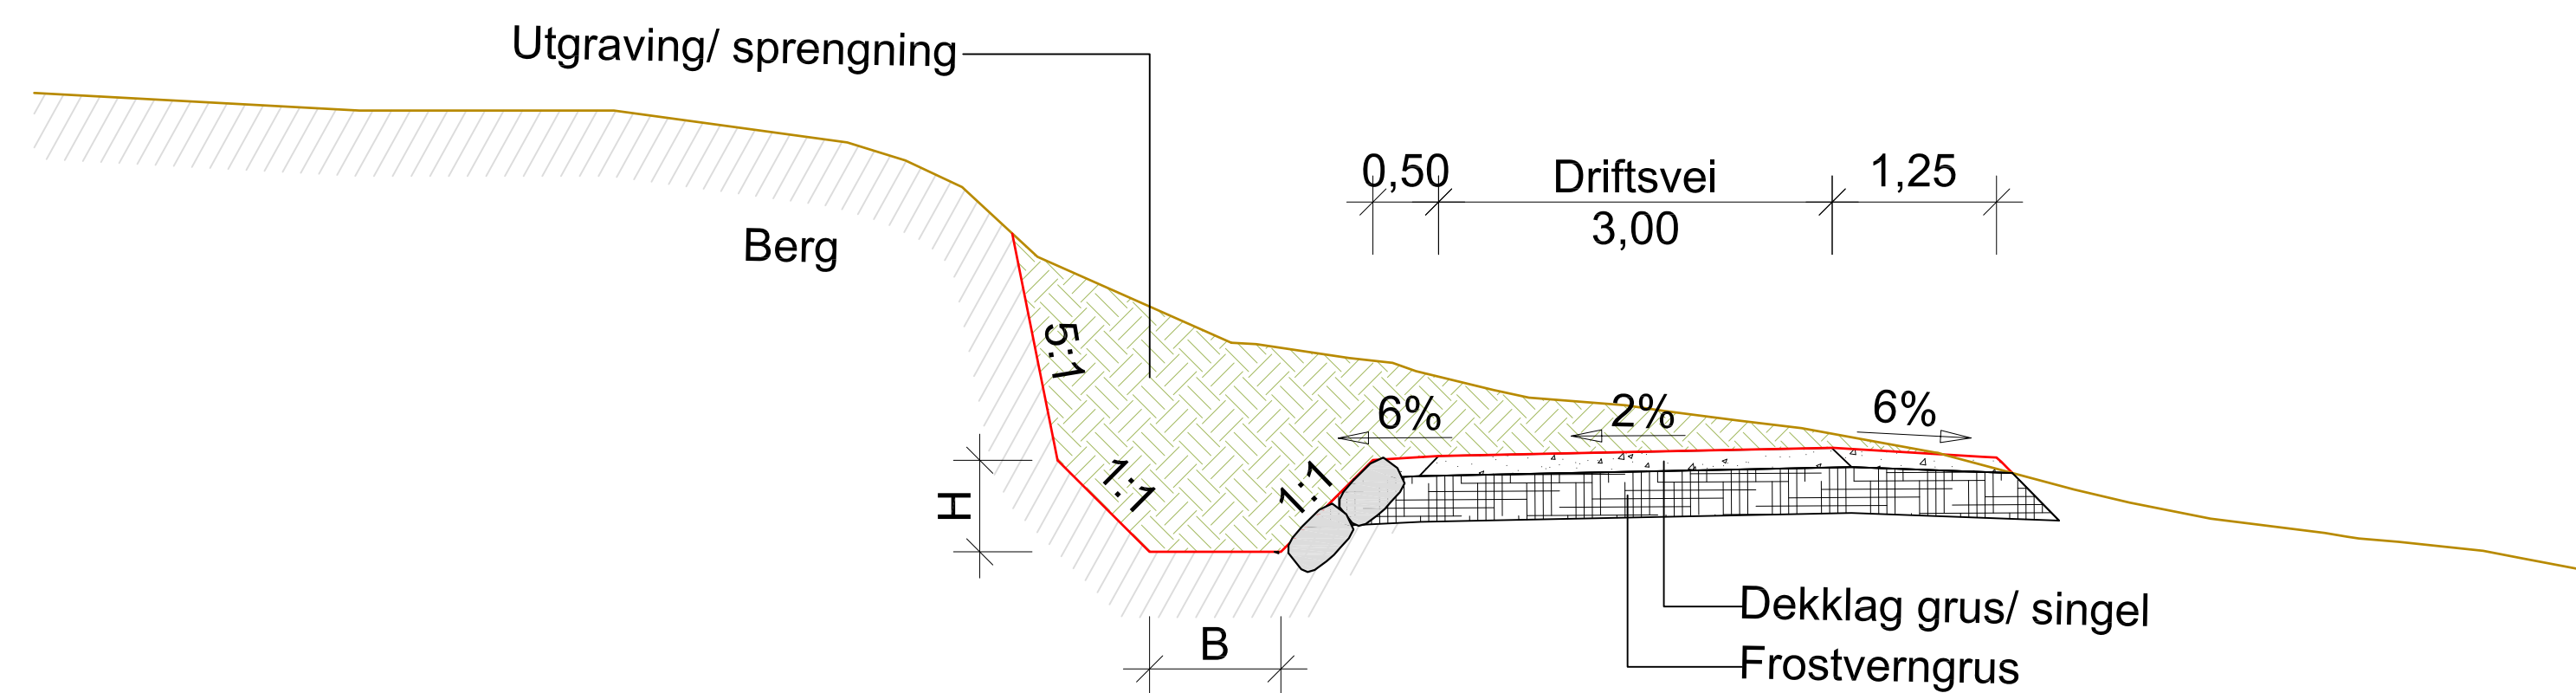

Prosjekt: Overvannsplan med tiltaksbeskrivelse		Prosjektnr.: ea-Strand-001.01	
		Vedlegg: 1	
Kommune: Strand		Plannr.: K 43	
Målestokk: 1 : 50	Normalprofil 1 og 2	Dato	Navn
		Konsept Mai 2022	Sauterleute
		Tegnet Mai 2022	Karsch
Konsept		Kontroll.	20.05.2022
Oppdragsgiver: Strand kommune Rådhusgaten 2 1400 Jørpeland		Planlegging: Dr. Blasy - Dr. Øverland Ingeniørene GmbH Moosstraße 3 82279 Eching am Ammersee	
Dato	Signatur	20.05.2022	Signatur