


Lengdeprofil
Avskjæringsgrøft nordøst

M: 1:2000/500

100,00 moh (NN 2000)

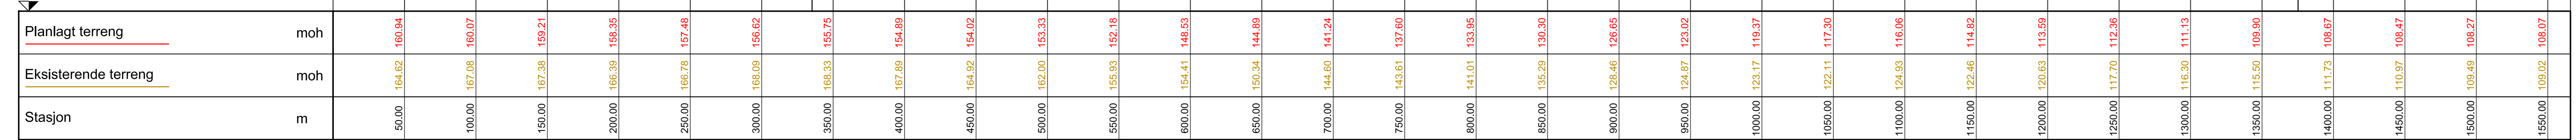

↑ Tverrsnitt 7

↑ Tverrsnitt 8

Prosjekt: Overvannsplan med tiltaksbeskrivelse		Prosjektnr.: ea-Strand-001.01	
Kommune: Strand		Vedlegg: 1	
Målestokk: 1 : 2.000 /500		Plannr.: K 32	
<p style="text-align: center;">Lengdeprofil Avskjæringsgrøft nordøst</p> <p style="text-align: center;">Konsept</p>		Dato	Navn
		Konsept	Mai 2022 Sauterleute
		Tegnet	Mai 2022 Karsch
Oppdragsgiver: Strand kommune, Rådugaten 2, 1400 Jørpeland		Kontroll.	20.05.2022
Dato		20.05.2022	
Signatur		Signatur	

Planlegging:
Dr. Blasy - Dr. Øverland
Ingeniørene GmbH
Moosstraße 3 82279 Eching am Ammersee