

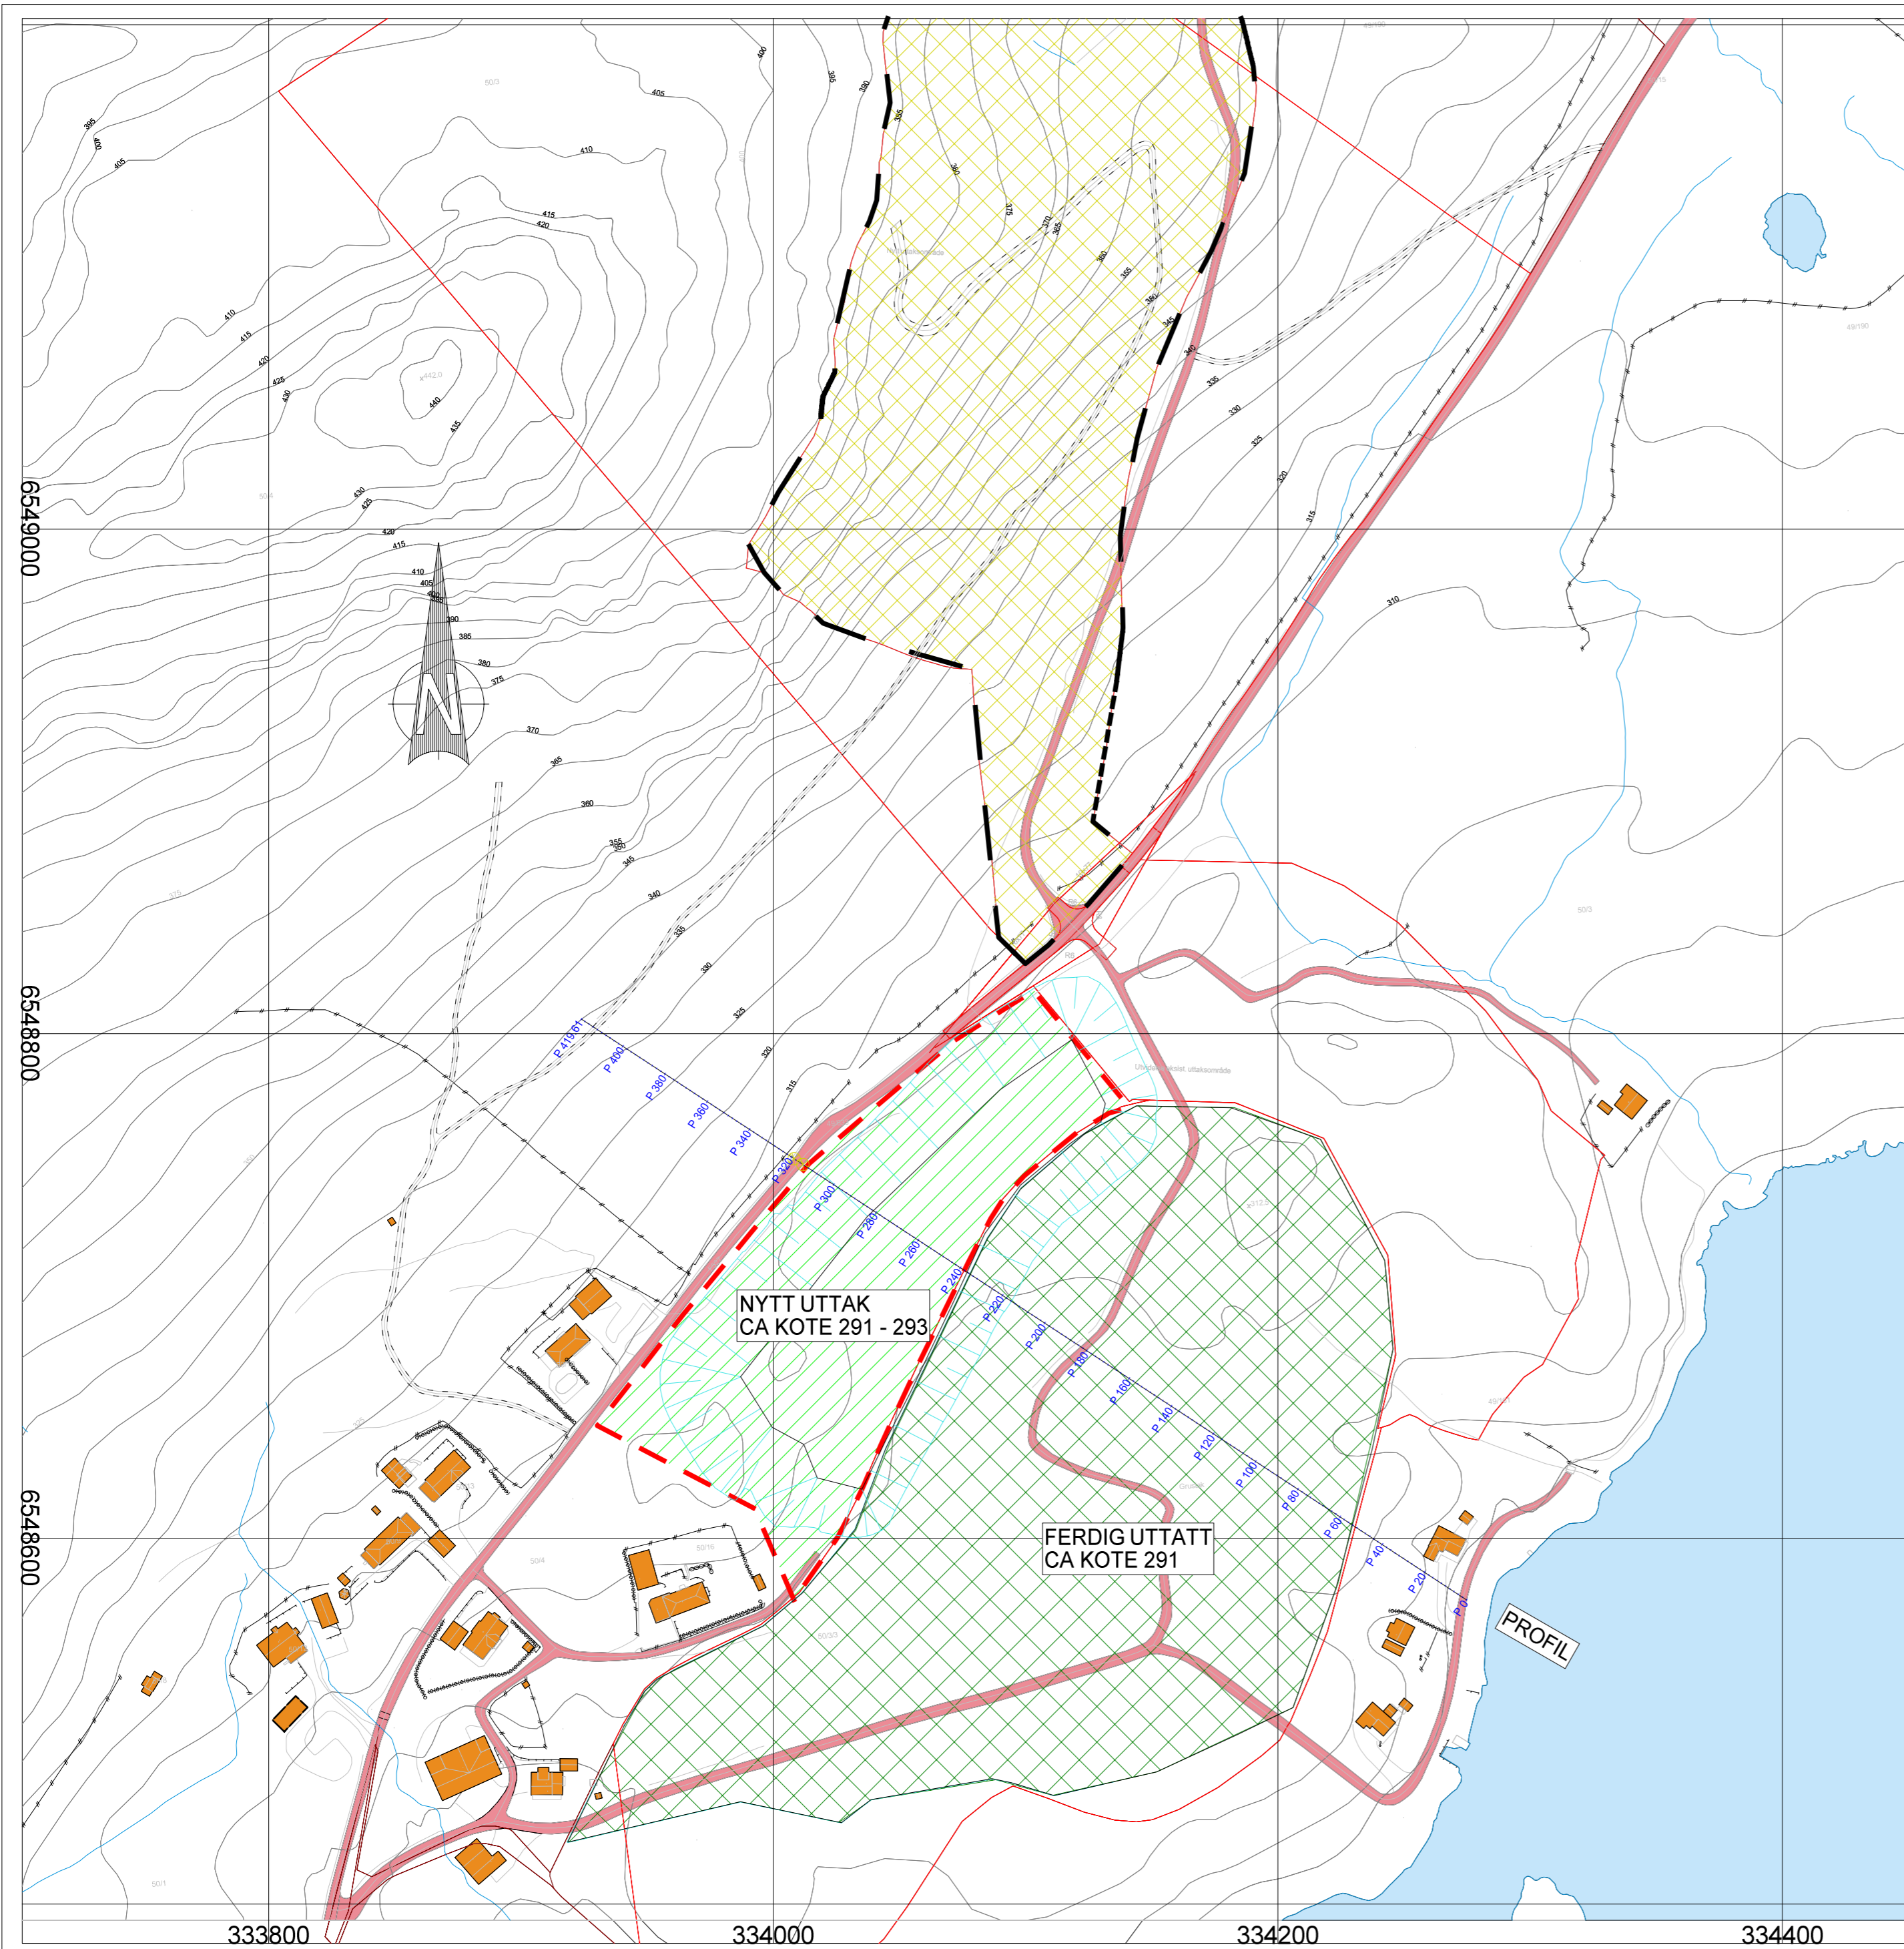


EKSISTERENDE TERRENG

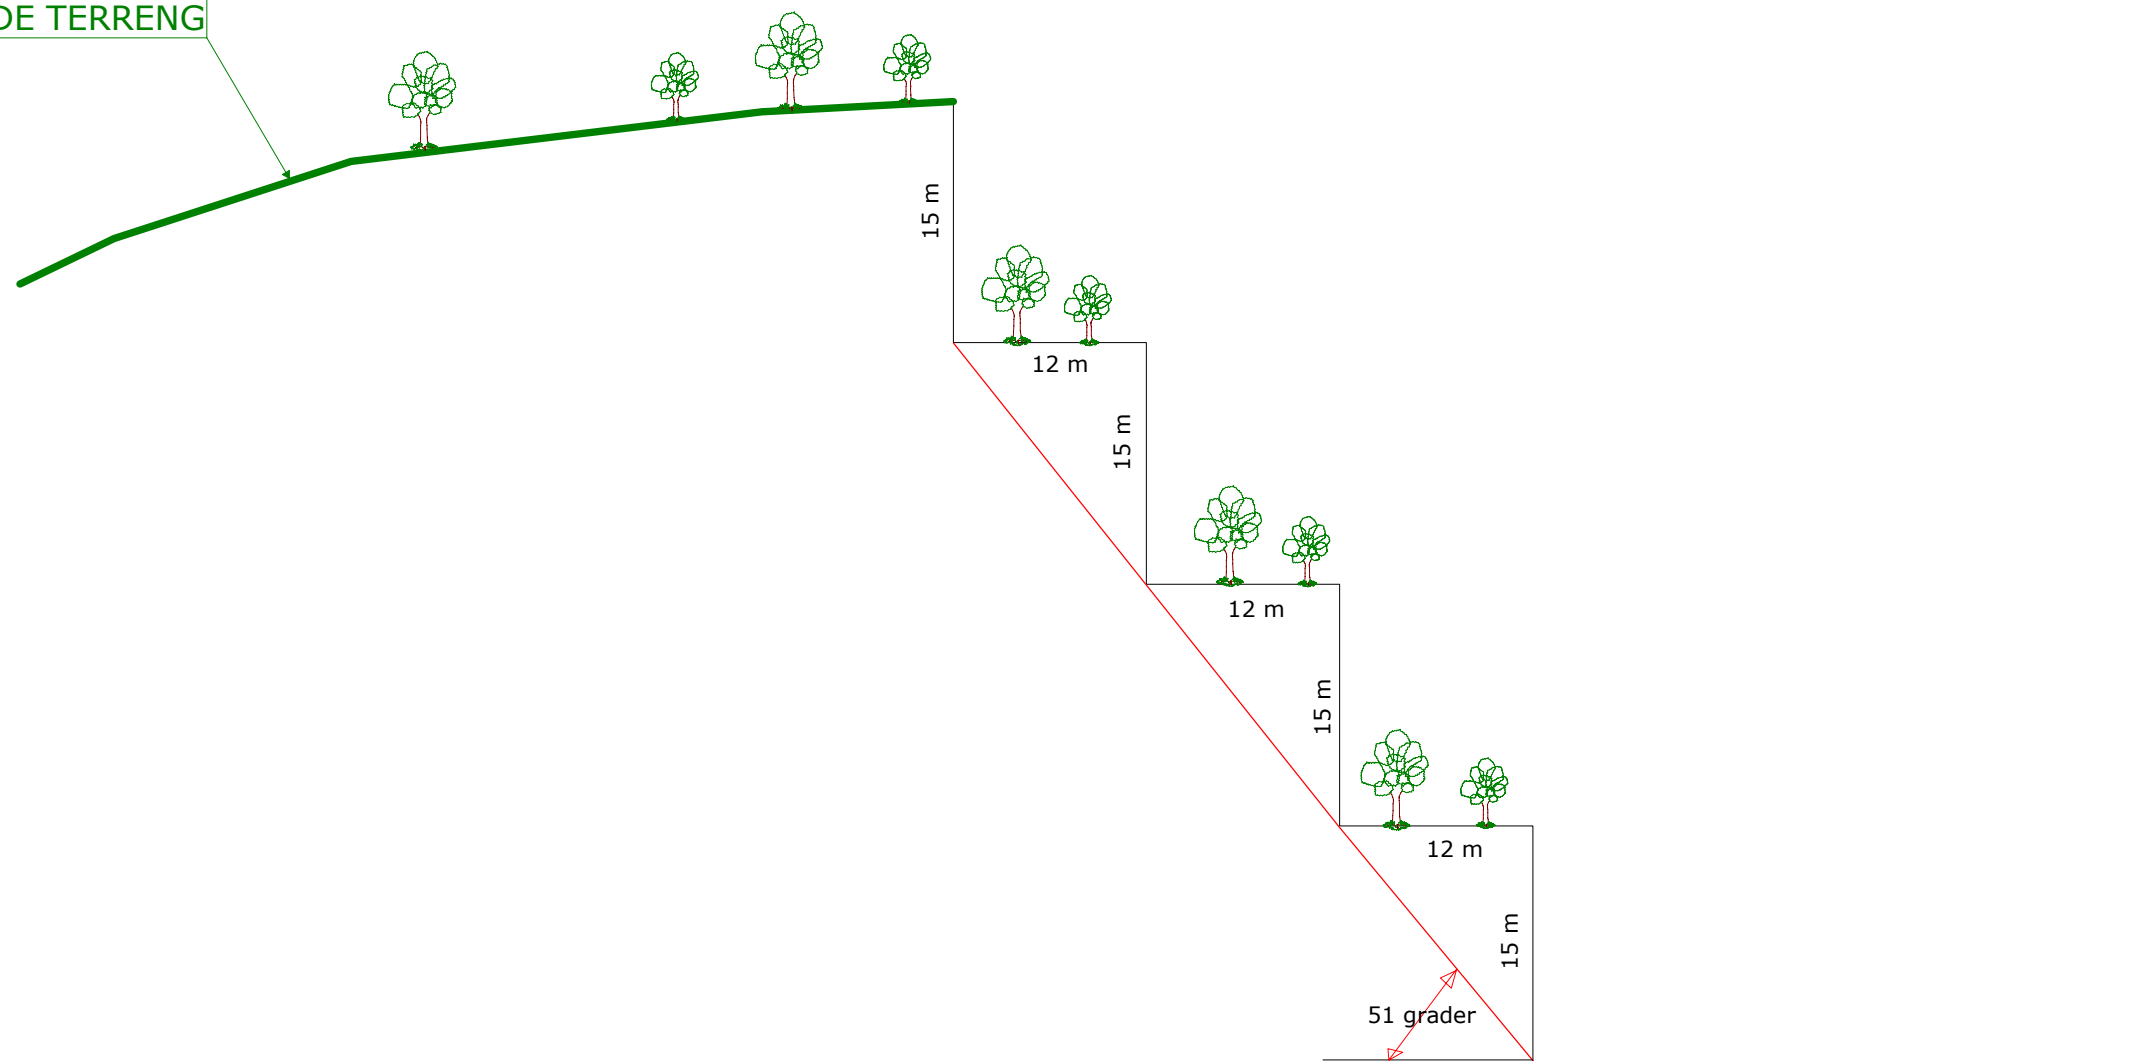

STANGELAND MASKIN AS
DALEN MASSEUTTAK
STRAND KOMMUNE

Dato 26.04.2018	Konstr./Tegnet	Godkjent	Målestokk 1:500	 <small>INGENIØRSERVICE</small> Einar Sira As Langgaten 10 4306 Sandnes Tlf: 916 95 304 jobb@sira.no	
PRINSIPP PALLER			Erstatning for:		Erstattet av:
			899		
Henvisning:		Beregning:		DALEN	




STANGELAND MASKIN AS			
DALEN MASSEUTTAK STRAND KOMMUNE			
Dato 16.11.2017	Konstr./Tegnet	Godkjent	Målestokk 1:2000
UTVIDELSE UTTAK AV SAND			Erstatning for: 910
			Erstattet av: DALEN
Henvisning:		Beregning:	



Einar Sira As
Langgaten 10
4305 Sandnes
Tlf: 916 95 304
jobb@sirano

HOH.

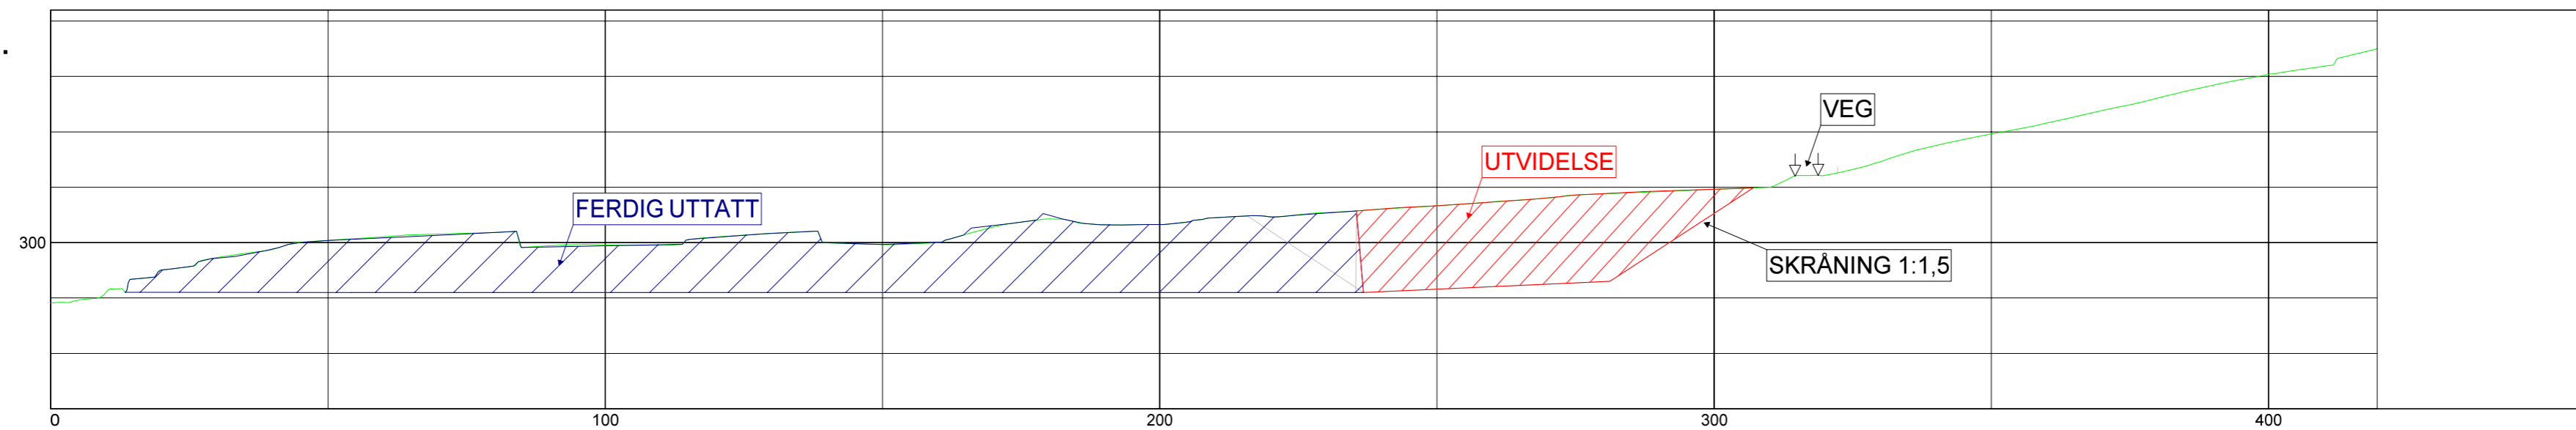

PROFIL NR.	0.00
TERRENG H.	289.09 291.08 295.04 297.30 298.75 300.38 301.06 301.54 301.84 299.41 299.58 299.51 301.02 301.67 299.96 299.66 299.97 302.82 304.29 303.21 303.26 304.49 304.65 305.43 306.04 306.66 307.37 308.05 308.79 309.19 309.61 310.00 312.15 314.61 317.53 319.63 321.58 323.88 326.10 328.44 330.40 331.84 335.00

STANGELAND MASKIN AS
 DALEN MASSEUTTAK
 STRAND KOMMUNE

Dato	Konstr./Tegnet	Godkjent	Målestokk
16.11.2017			1:1000



Einar Sira AS
 Langgaten 10
 4305 Sandnes
 Tlf: 916 95 304
 jobb@sirano


PROFIL UTVIDELSE AV PLAN

Erstatning for: Erstattet av:

911

Henvisning: Beregning:

DALEN

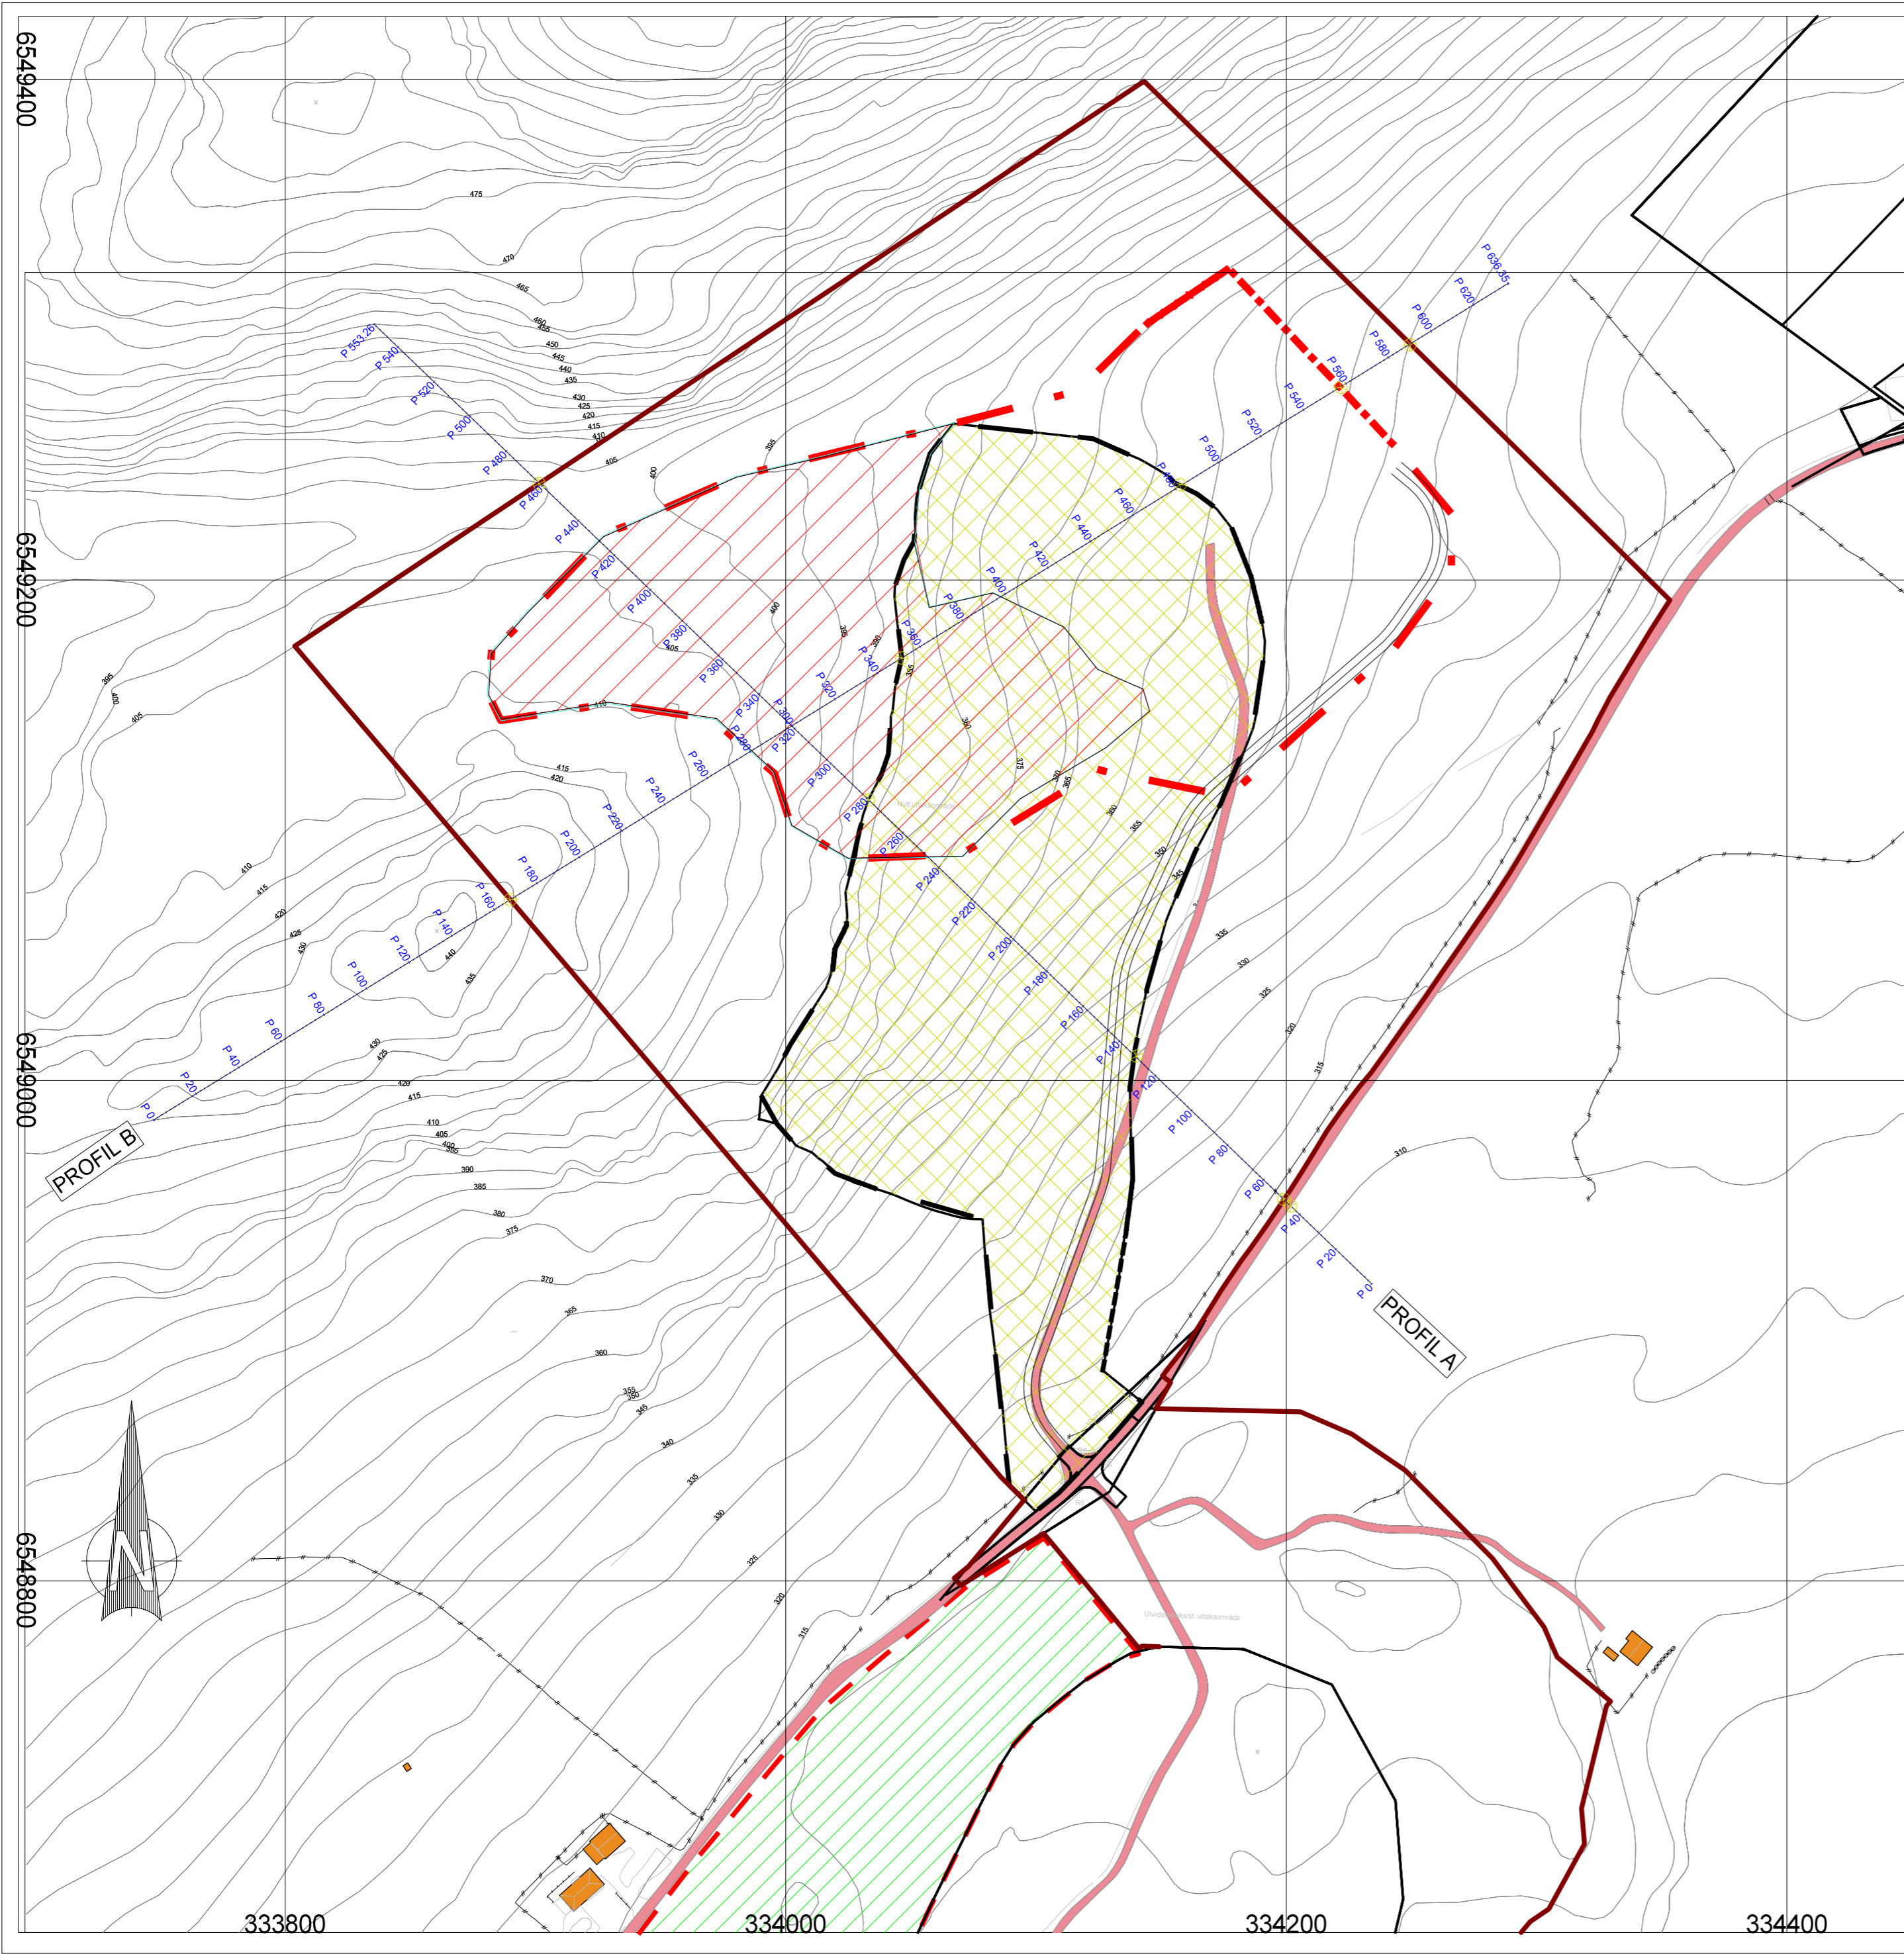


STANGELAND MASKIN AS DALEN MASSEUTTAK STRAND KOMMUNE			
Dato 20.11.2017	Konstr./Tegnet	Godkjent	Målestokk 1:2000
PROFILPLAN 2017 UTVIDELSE/ REVISJON FJELLUTTAK		Erstatning for:	Erstattet av:
		913	
Henvisning:		Beregning:	DALEN




Einar Sira As
Langgaten 10
4305 Sandnes
Tlf: 916 95 304
jobb@sirano

PROFIL A

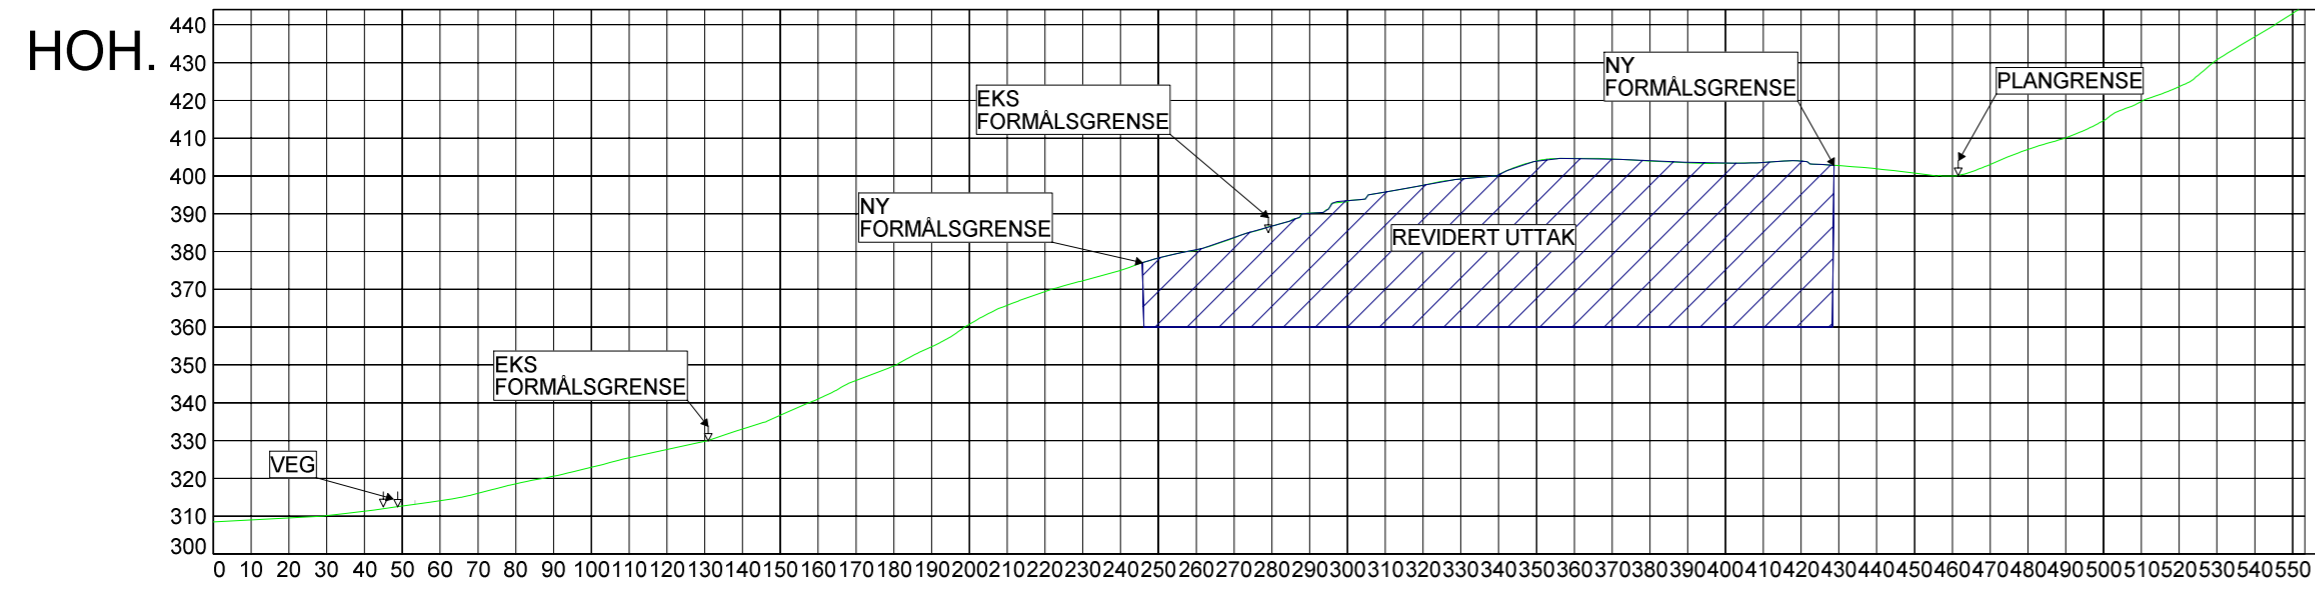

PROFIL NR.	0,00
TERRENG H.	308.46 308.99 309.52 310.09 311.27 312.66 314.11 316.02 318.55 320.56 322.89 325.41 327.60 329.80 333.05 336.67 341.01 345.86 349.72 354.81 360.78 365.77 369.41 372.29 375.03 378.28 380.40 383.63 386.77 390.17 393.23 395.76 397.56 399.19 400.33 403.97 404.66 404.49 403.96 403.48 403.39 403.57 403.97 402.73 401.90 400.76 400.00 403.04 407.02 410.11 414.63 419.71 423.65 430.73 436.81 442.99

PROFIL B

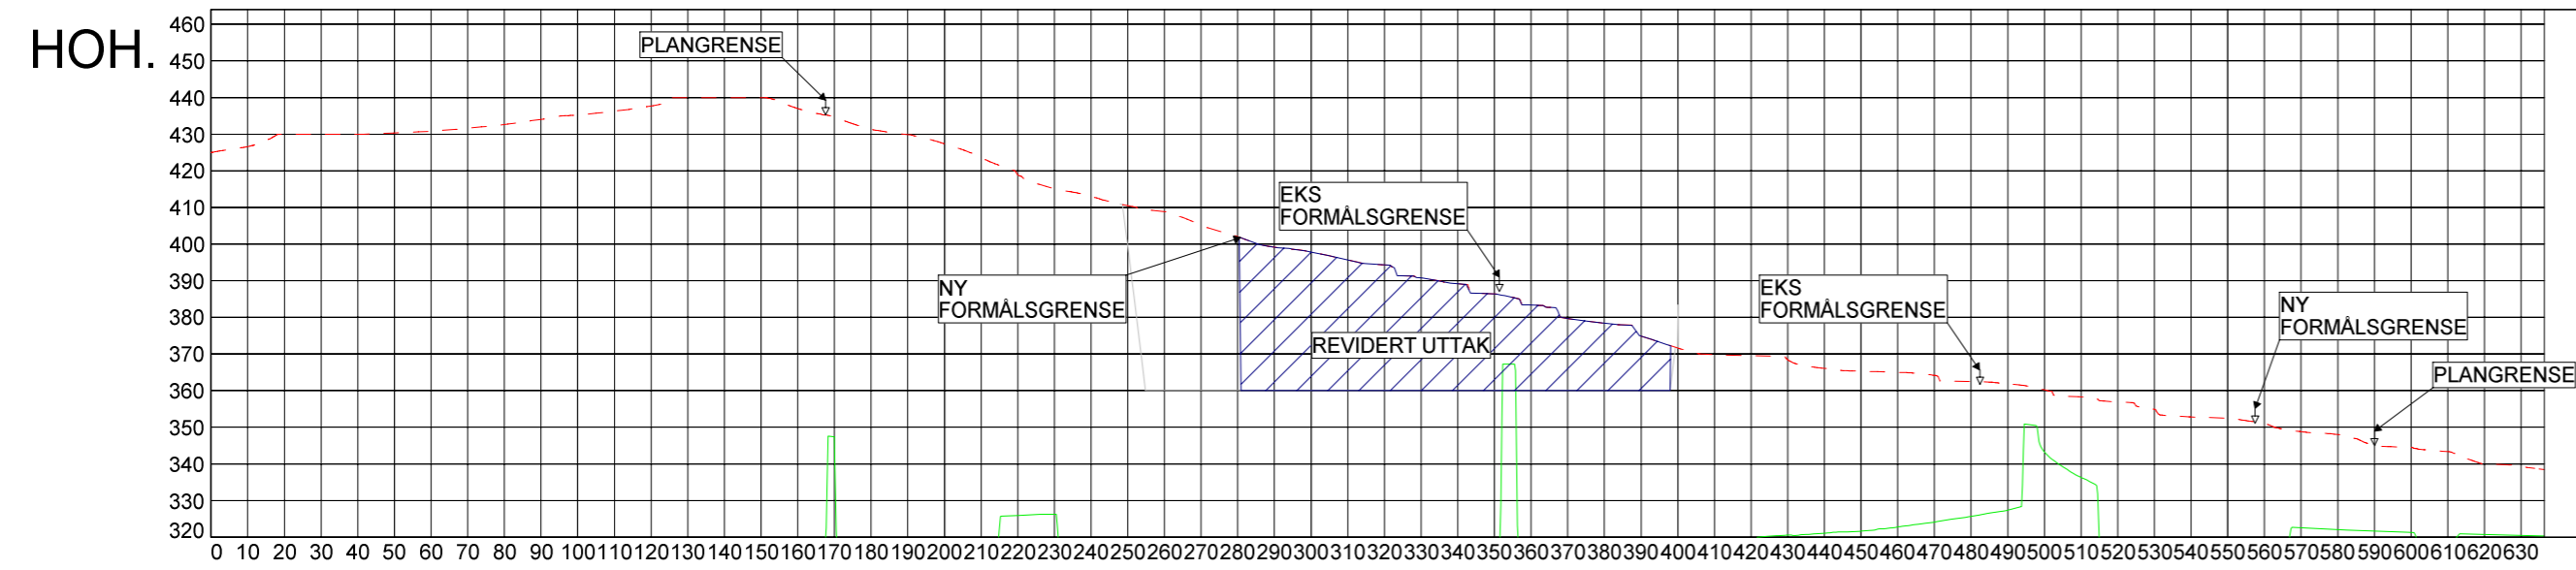

PROFIL NR.	0,00
TERRENG H.	315.17 315.34 315.50 315.66 315.82 315.98 316.14 316.31 317.07 317.35 315.95 315.67 317.91 317.79 317.14 316.98 317.11 347.42 317.65 317.86 318.08 318.99 325.89 326.27 318.51 318.04 317.94 317.81 317.78 317.74 317.71 317.61 317.52 317.66 317.61 317.60 317.63 317.68 317.74 317.73 318.75 319.26 319.88 320.57 321.09 321.64 322.78 324.12 325.69 327.41 343.22 336.30 318.85 318.96 319.06 319.17 319.29 322.58 322.09 321.68 321.30 319.97 320.75 320.49 320.35

STANGELAND MASKIN AS
DALEN MASSEUTTAK
STRAND KOMMUNE

Dato	Konstr./Tegnet	Godkjent	Målestokk
20.11.2017			1:2000



Einar Sira AS
Langgaten 10
4306 Sandness
TF: 916 95 304
jobb@sira.no

PROFILER 2018
REVIDERT STEINUTTAK

Erstatning for: Erstattet av:

914

Henvisning: Beregning:

DALEN