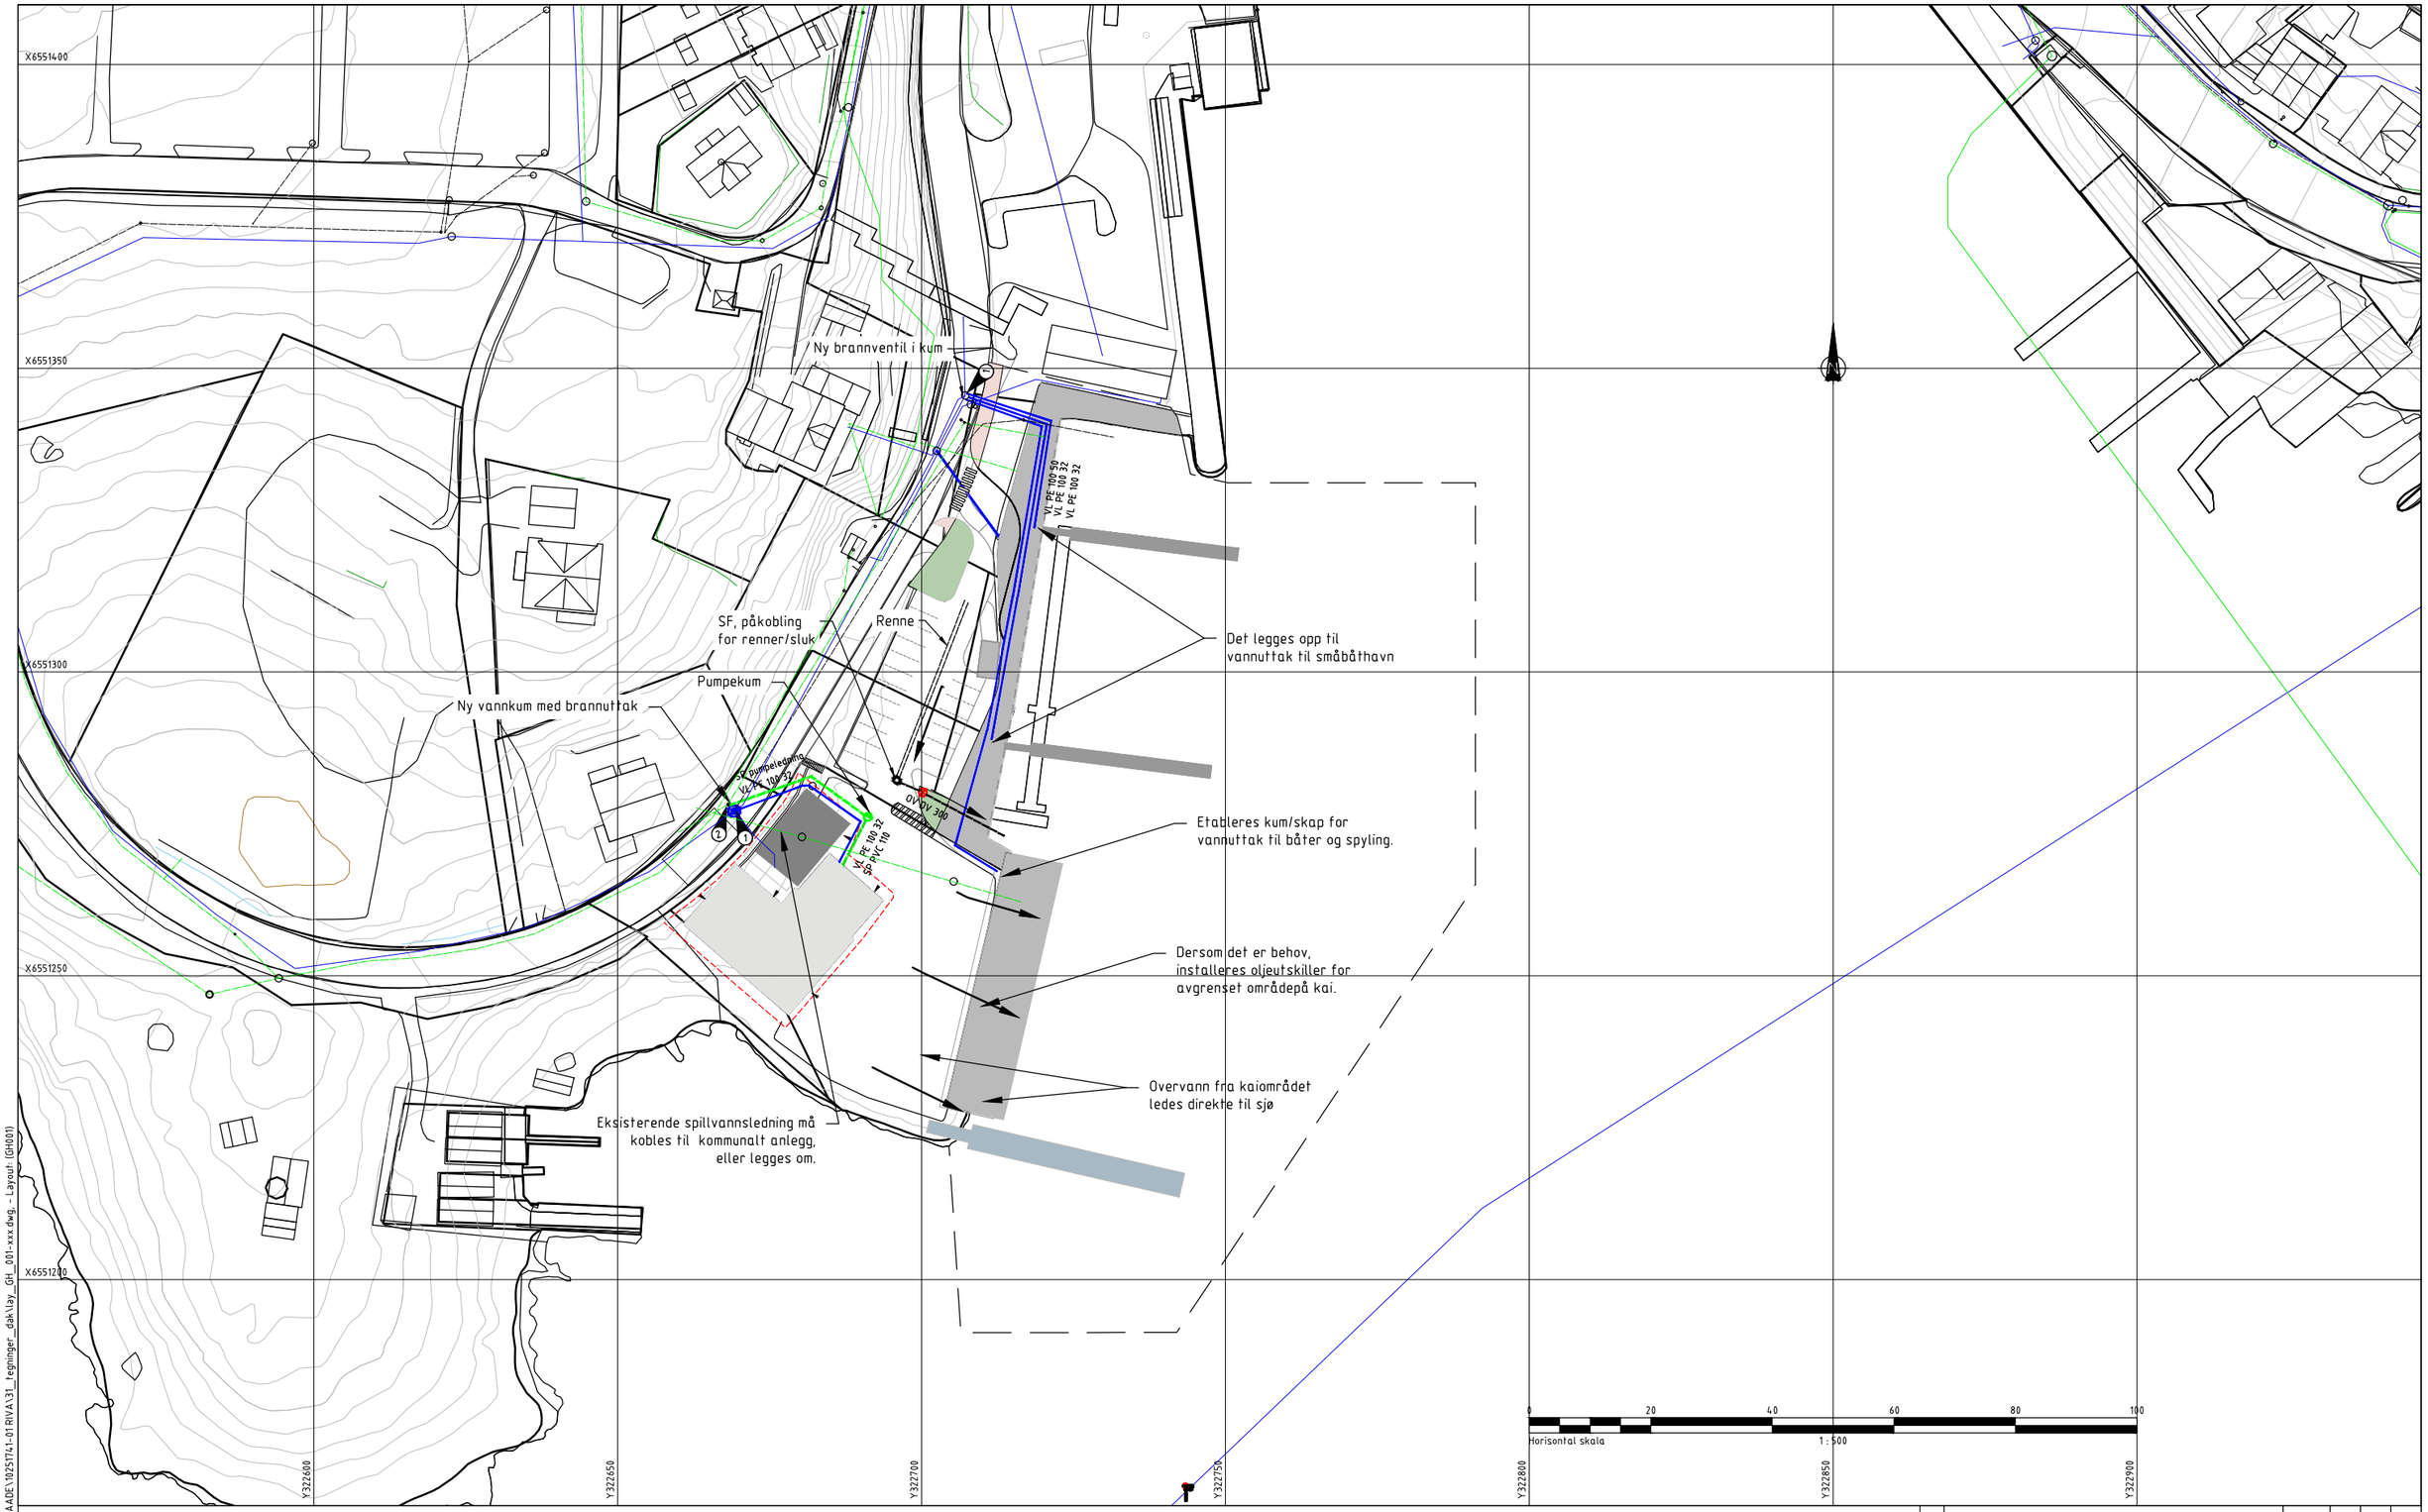

Merknader

1. Tilkobling eksisterende vann
2. Tilkobling eksisterende spillvann

Henvisninger

Tegnforklaring

	Eksisterende	Prosjektert
Overvannsledning		
Drensledning		
Vannledning		
Spillvannsledning		
Felles avløpsledning		
Pumpe spillvannsledning		
Pumpe overvannsledning		
Utgående eksist.ledning		
Terrengoverflate		
Bergoverflate, antatt		

	Eksisterende	Prosjektert
Overvannskum	Kumnr.	
Vannkum	Kumnr.	
Spillvannskum	Kumnr.	
Kum	Kumnr.	
Utgående eksist. kum	Kumnr.	
Sandfang m/ firkantrist		
Sandfang m/ rund rist		
Sandfang m/ kuppelrist		

Rev.	Beskrivelse	Dato	Tegn.	Kontr.	Godkj.

Bremnes Seashore AS
VA rammeplan - Kvednanesvegen 58

Situasjonsplan

Fag: RIVA
Format: A1
Dato: 14.10.2025
Målestokk: 1:500
Koordinatsystem: UTM sone 32
Høydesystem: NN2000
Godkjent: LDS

Multiconsult
www.multiconsult.no

Status: Detaljregulering
Konstr./Tegnet: ASH
Kontrollert: LA
Oppdragsnr.: 10251741-01
Tegningsnr.: GH001
Rev.: 00

O:\10251\10251741-01\10251741-01-03 ARBEIDSOMRAADE\10251741-01RIVA\31_tegninger_dak\lay_GH_001-xxx.dwg, - Layout: (GH001)