


Fasade Nord-vest

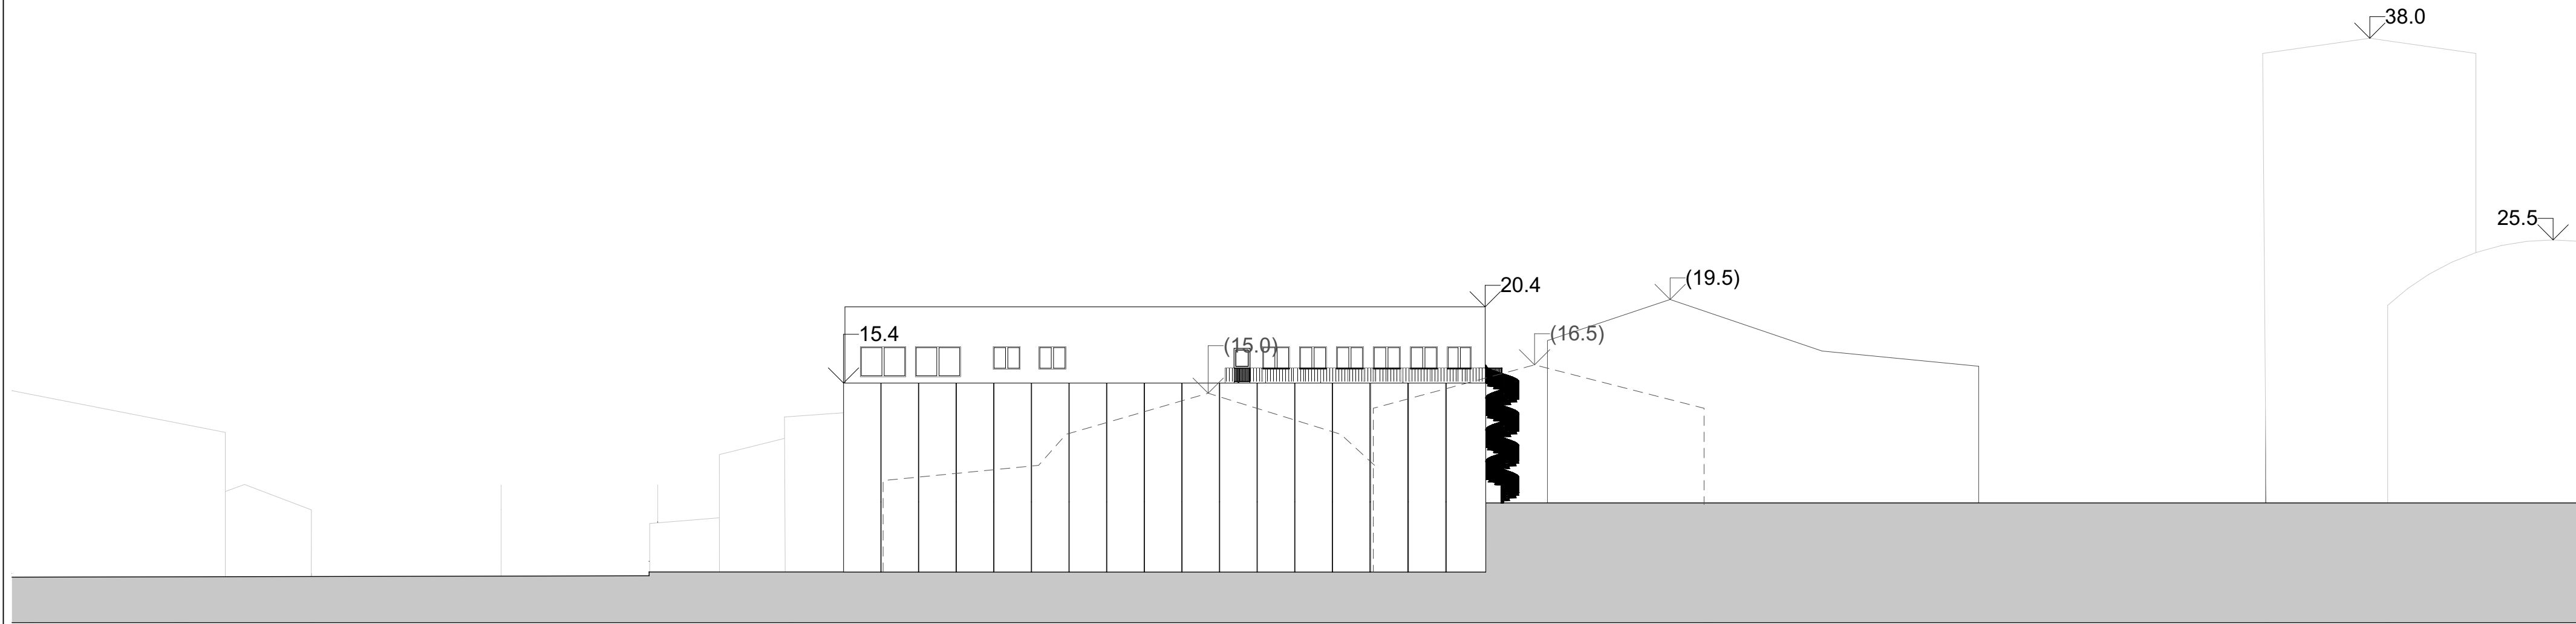


Fasade Sør-øst


Bygg som rives merket med stiplet linje.

Tegninger er basert på mottatt IFC fil fra Dagfinn Skaar AS, bygg tegninger av nybygg fra Grude Bygg, rev. A 20.03.2025 og kartdata fra Strand kommunes kartportal. Høyder på eksisterende bygg basert på kulturminneregistrering.

A01	2025.10.21	Utvidelse IKM Aquamarine	ANETOR	SOLSAN	SOLSAN
Rev.	Dato	Beskrivelse	Utarbeidet	Fagkontroll	Godkjent
Dette dokumentet er utarbeidet av Norconsult som del av det oppdraget som fremgår nedenfor. Opphavsretten tilhører Norconsult. Dokumentet må bare benyttes til det formål som oppdragsavtalen beskriver, og må ikke kopieres eller gjøres tilgjengelig på annen måte eller i større utstrekning enn formålet tilsier.					
Oppdragsgiver MT Eiendom AS				Målestokk (Gjelder A2 format) 1:300	
Tiltakshaver MT Eiendom AS					
Prosjekt IKM Aquamarine				Adresse: Stålverksveien 89 4100 Jørpeland	
Tegningsnavn Fasade Nord-vest & Sør-øst				G.nr/br.nr: 49/747	
Norconsult ARKITEKTUR - STAVANGER		Oppdragsnummer 52207103	Tegningsnummer A45-1		Revisjon A01

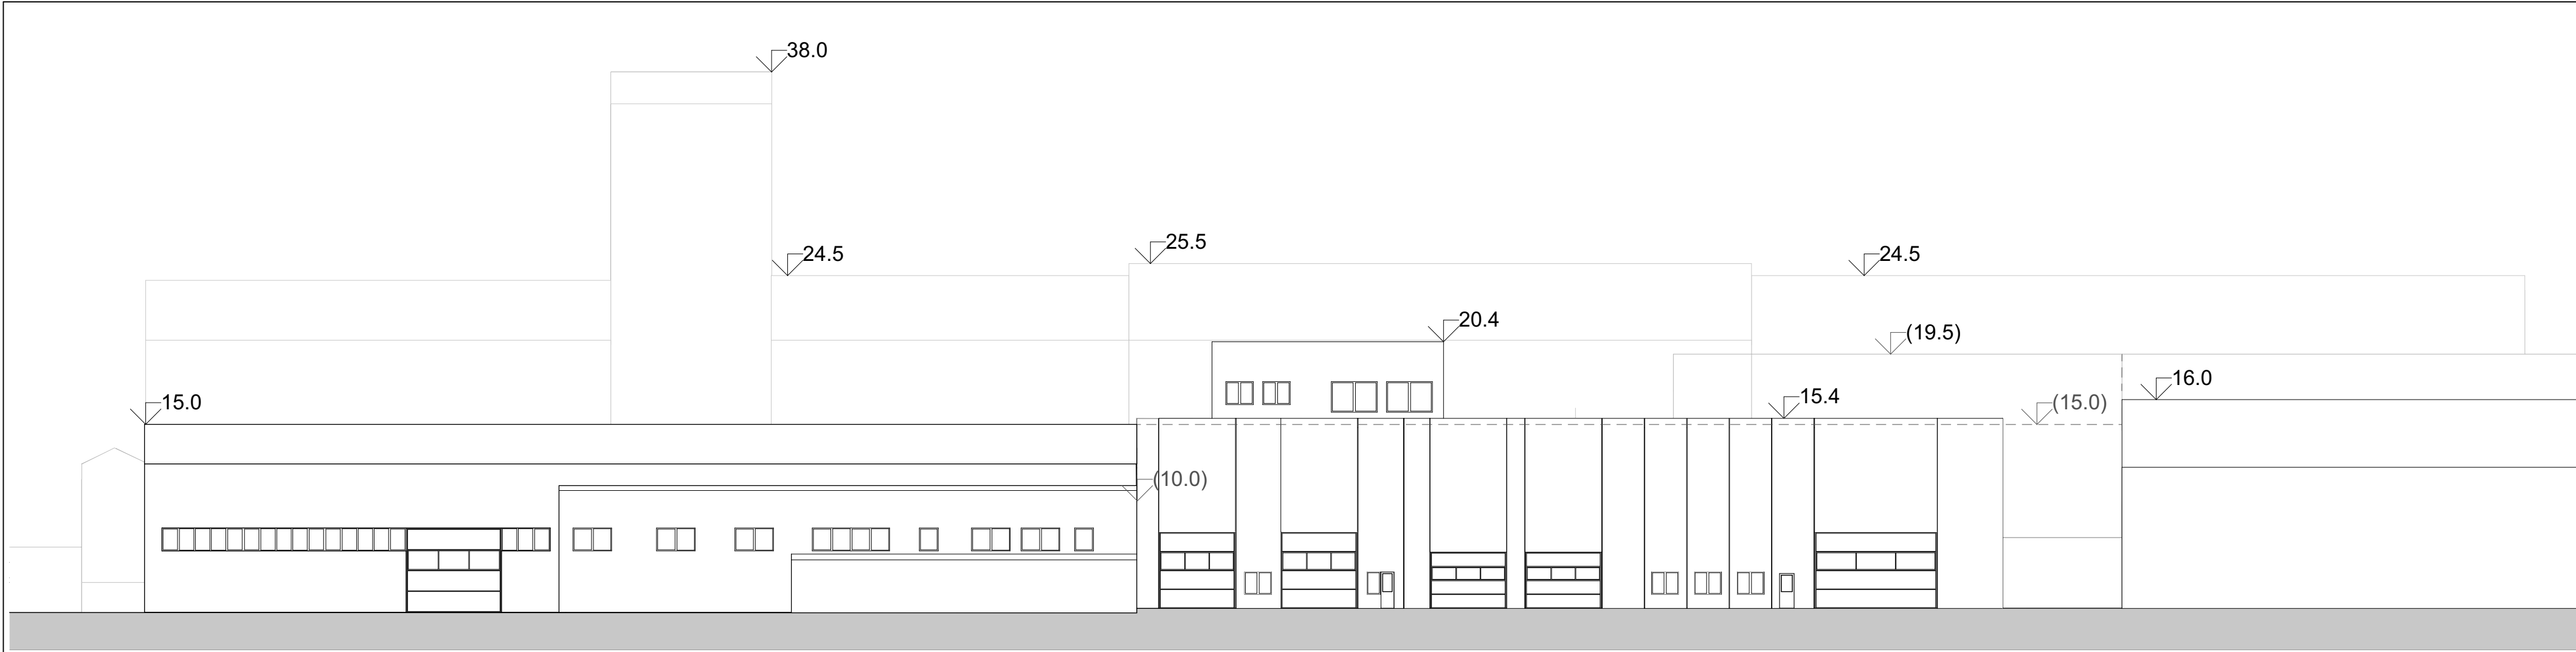


Fasade Sør-vest

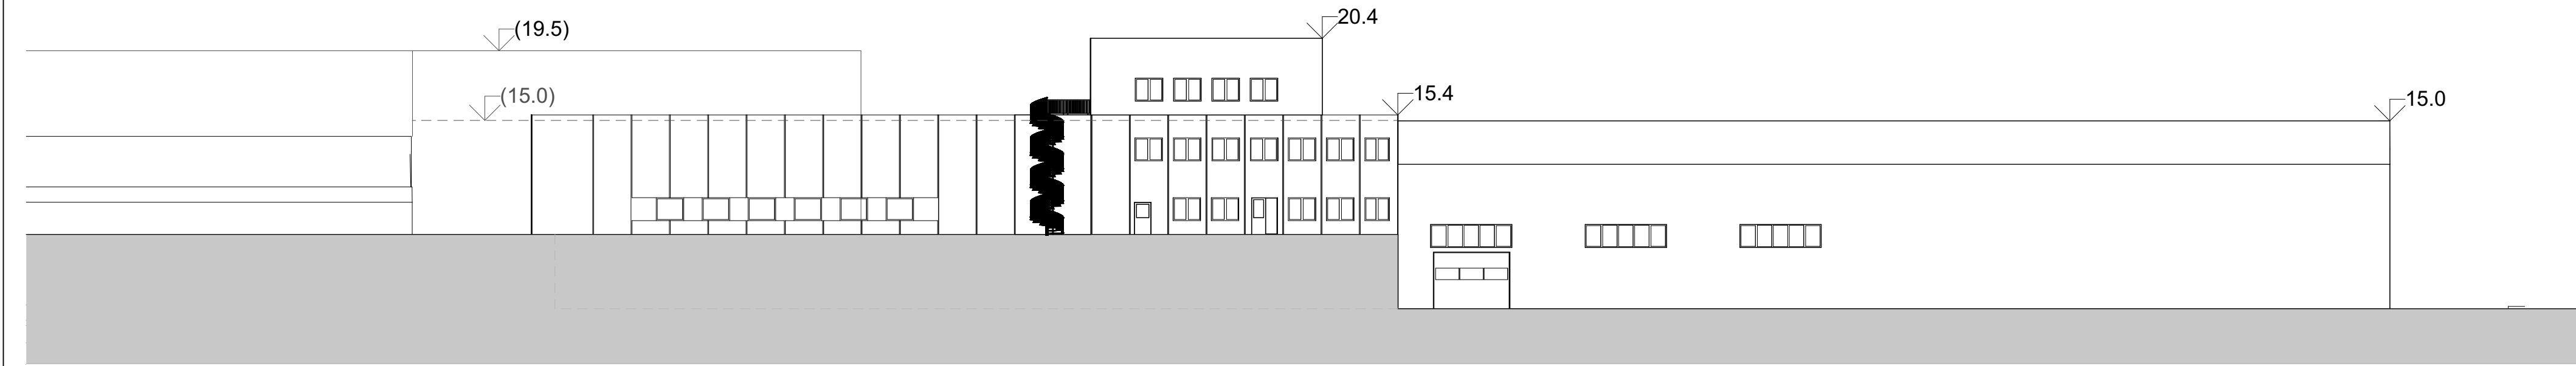

Fasade Nord-øst

Bygg som rives merket med stiptet linje.

Tegninger er basert på mottatt IFC fil fra Dagfinn Skaar AS, bygg tegninger av nybygg fra Grude Bygg, rev. A 20.03.2025 og kartdata fra Strand kommunes kartportal. Høyder på eksisterende bygg basert på kulturminneregistrering.

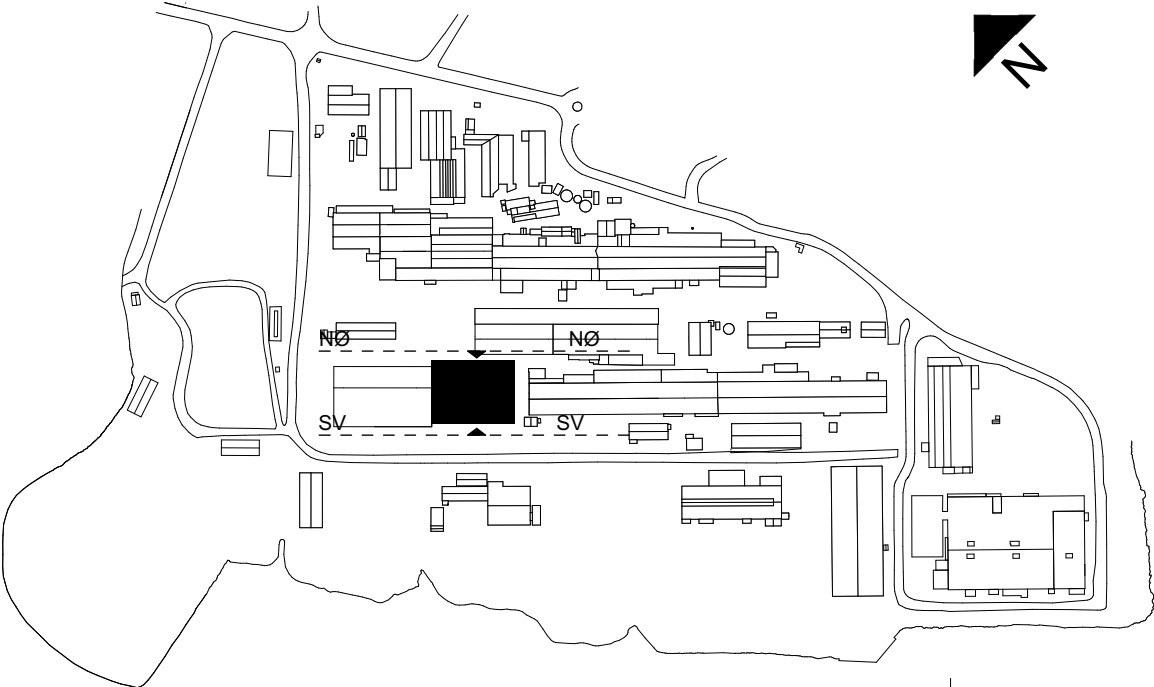

A01	2025.10.21	Utvidelse IKM Aquamarine	ANETOR	SOLSAN	SOLSAN
Rev.	Dato	Beskrivelse	Utarbeidet	Fagkontroll	Godkjent
Dette dokumentet er utarbeidet av Norconsult som del av det oppdraget som fremgår nedenfor. Opphavsretten tilhører Norconsult. Dokumentet må bare benyttes til det formål som oppdragsavtalen beskriver, og må ikke kopieres eller gjøres tilgjengelig på annen måte eller i større utstrekning enn formålet tilsier.					
Oppdragsgiver MT Eiendom AS			Målestokk (Gjelder A2 format) 1:300		
Tiltakshaver MT Eiendom AS			A2		
Prosjekt IKM Aquamarine			Adresse: Stålverksveien 89 4100 Jørpeland		
Tegningsnavn Fasade Sør-vest & Nord-øst			G.nr/br.nr: 49/747		
Norconsult ARKITEKTUR - STAVANGER		Oppdragsnummer 52207103	Tegningsnummer A45-2		Revisjon A01