


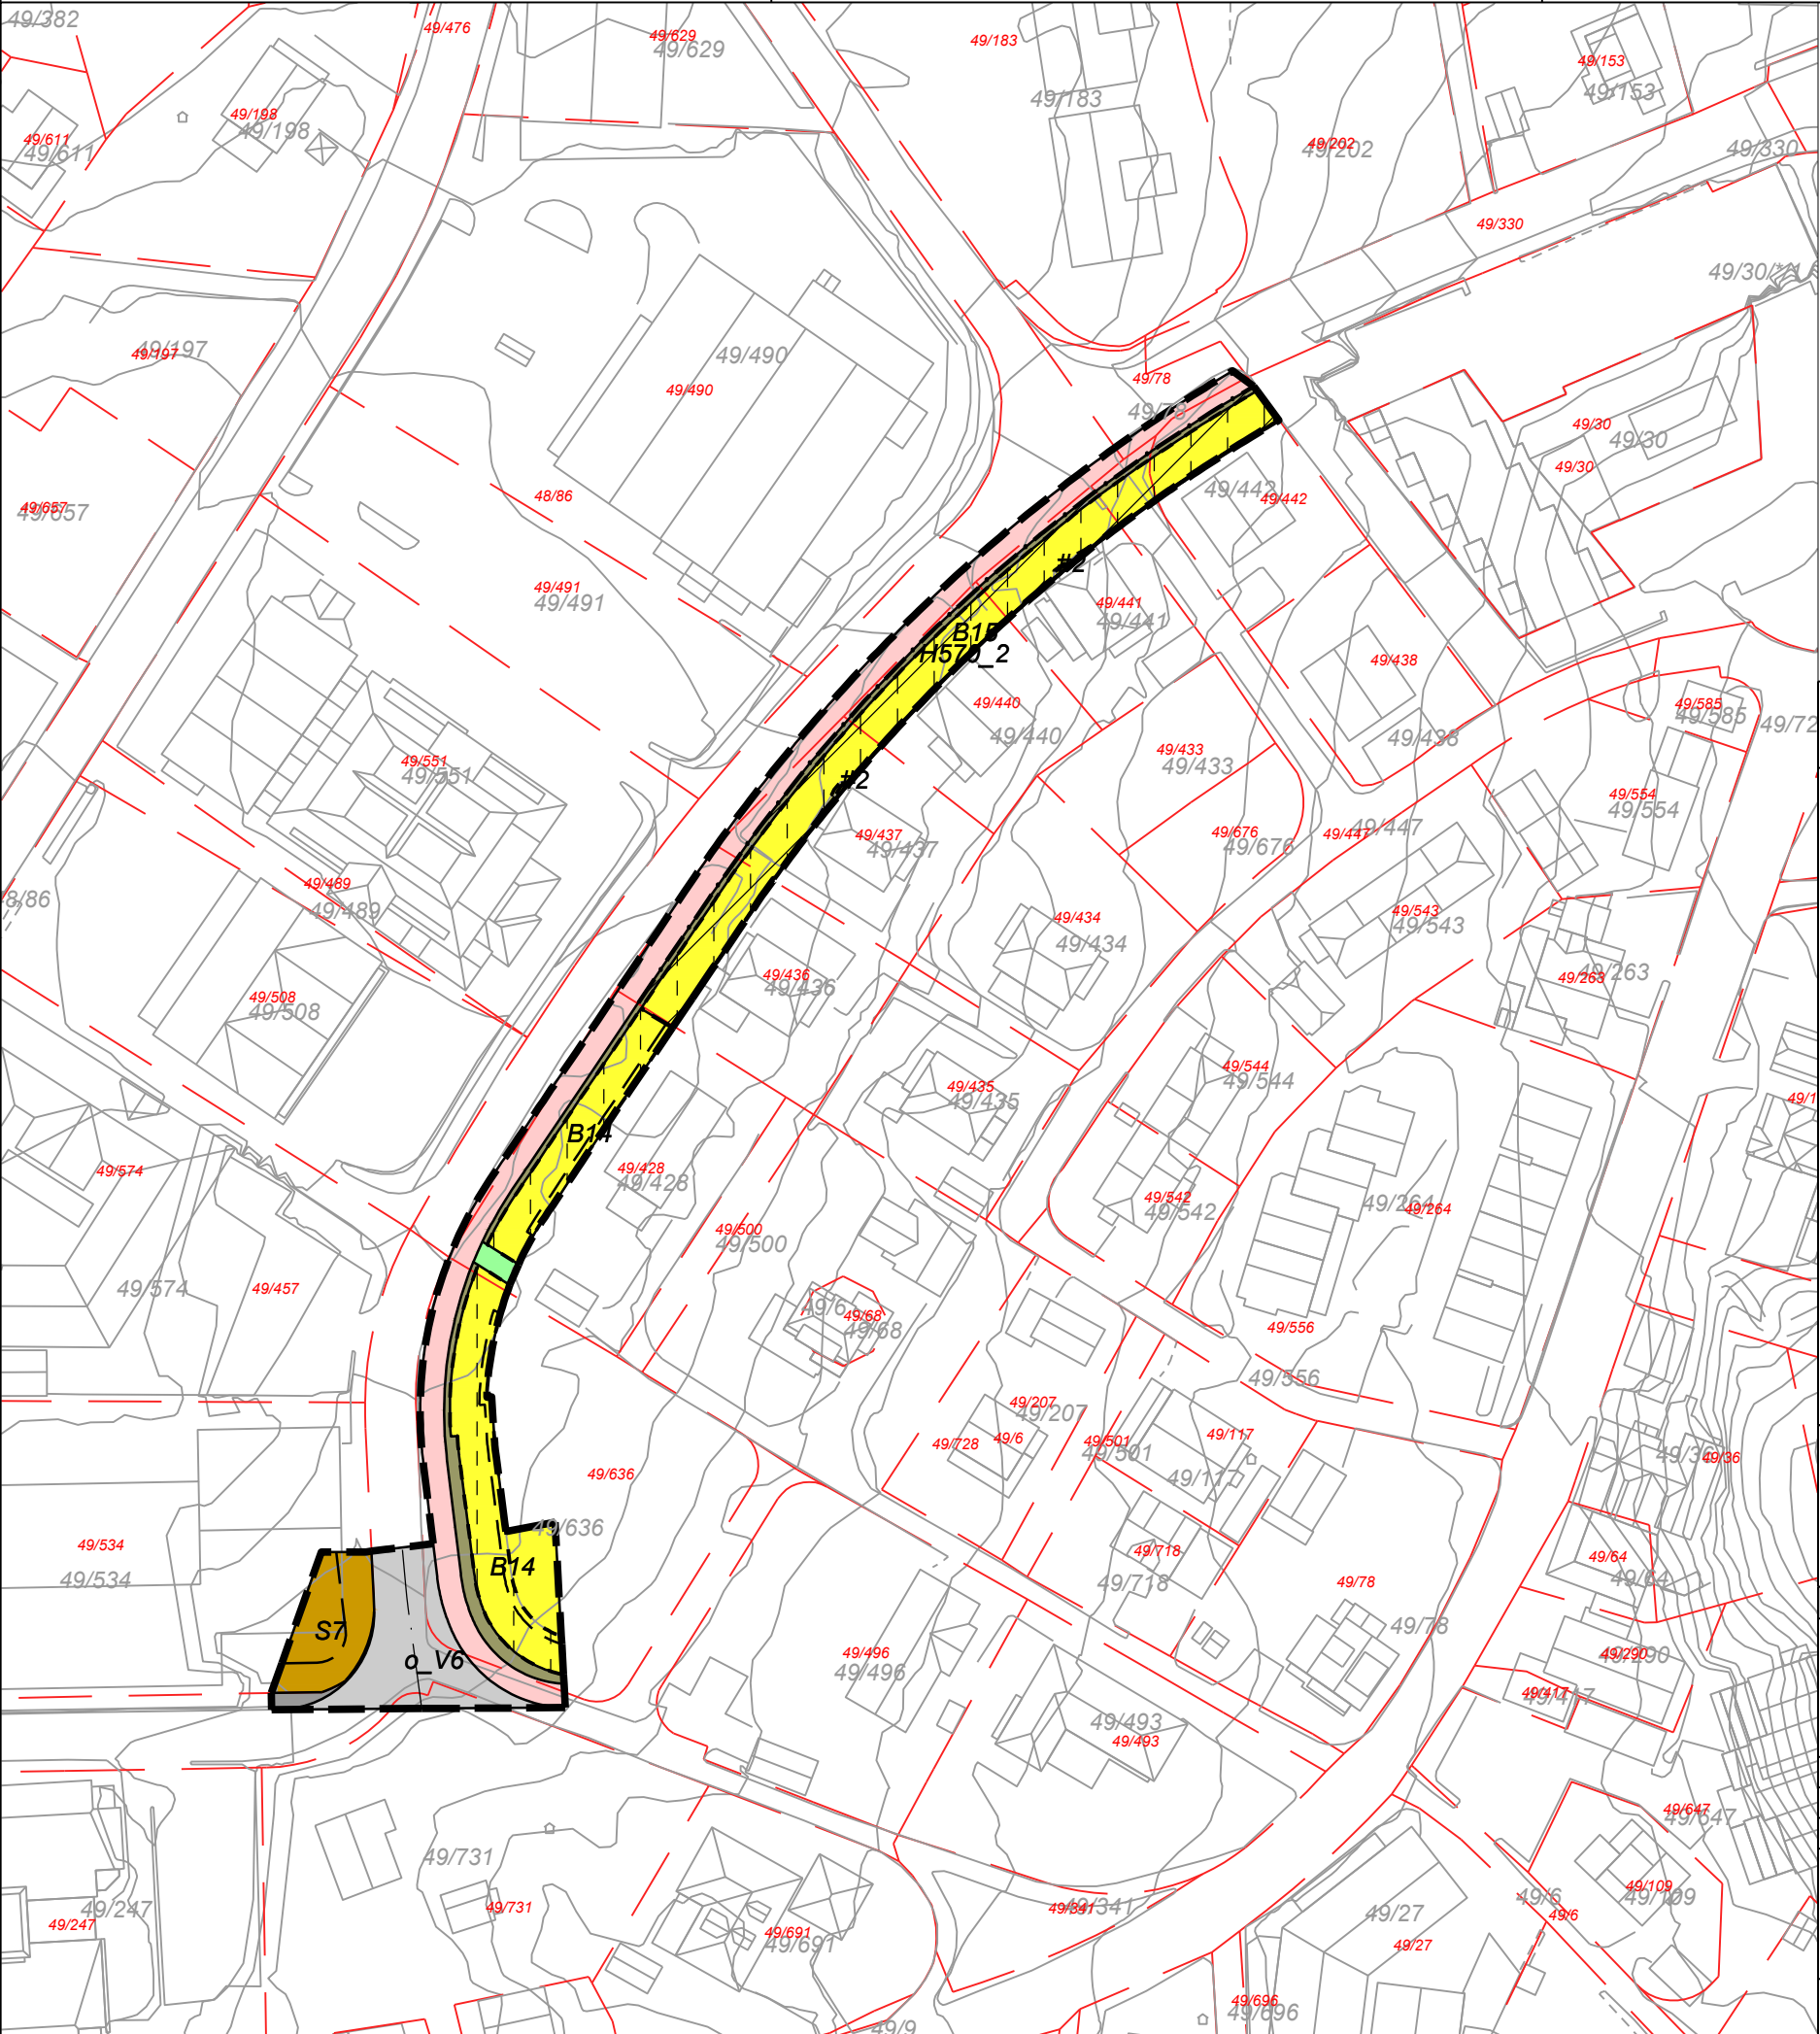

Tegnforklaring

Reguleringsplan PBL 2008

§12-5. Nr. 1 - Bebyggelse og anlegg

- B14 Boligbebyggelse
- S7 Sentrumsformål

§12-5. Nr. 2 - Samferdselsanlegg og teknisk infrastruktur

- V6 Kjøreveg
- Fortau Fortau
- AVT1 Annen veggrunn - tekniske anlegg
- AVG Annen veggrunn - grøntareal

§12-5. Nr. 3 - Grønnstruktur

- Turdrag Turdrag

§12-6 - Hensynssoner

- Bevaring kulturmiljø

§12-7 - Bestemmelseområder

- Vilkår for bruk av arealer, bygninger og anlegg
- Anleggsbelte Midlertidig bygge- og anleggsområde

Linjesymbol

- Plangrense
- Formålgrense
- Bestemmelsegrense
- Midlertidig bygge- og anleggsgrense
- Grense for angitt hensynssone
- Byggegrense
- Regulert senterlinje


Punktsymboler

- Avkjørsel - både inn og utkjøring

Kartopplysninger

Kilde for basiskart:
Dato for basiskart:
Koordinatsystem: ETRS89.UTM-32N
Høydegrunnlag: NN2000

Ekvidistanse: 1m
Kartmålestokk: 1:1000

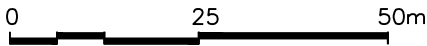

Reguleringsendring av:

Strand kommune

Mindre endring for Jørpeland sentrum

Nasjonal arealplanID: 1130_1130201210-M4

Saksbehandling ifølge plan- og bygningsloven

Nabovarsel / høring	Administrativt vedtak	Plankart datert	Bestemmelser datert	
xxxxxx	xxxxxx	03042025	xxxxx	
		Utarbeidet av	Saksnr	xxxxx
			Rev. dato	xxxxx

Det bekreftes at plankartet er i samsvar med fullmaktsvedtak

Plansjef

