


Utvidelse av
planområdet

Tidligere varslet
planområde

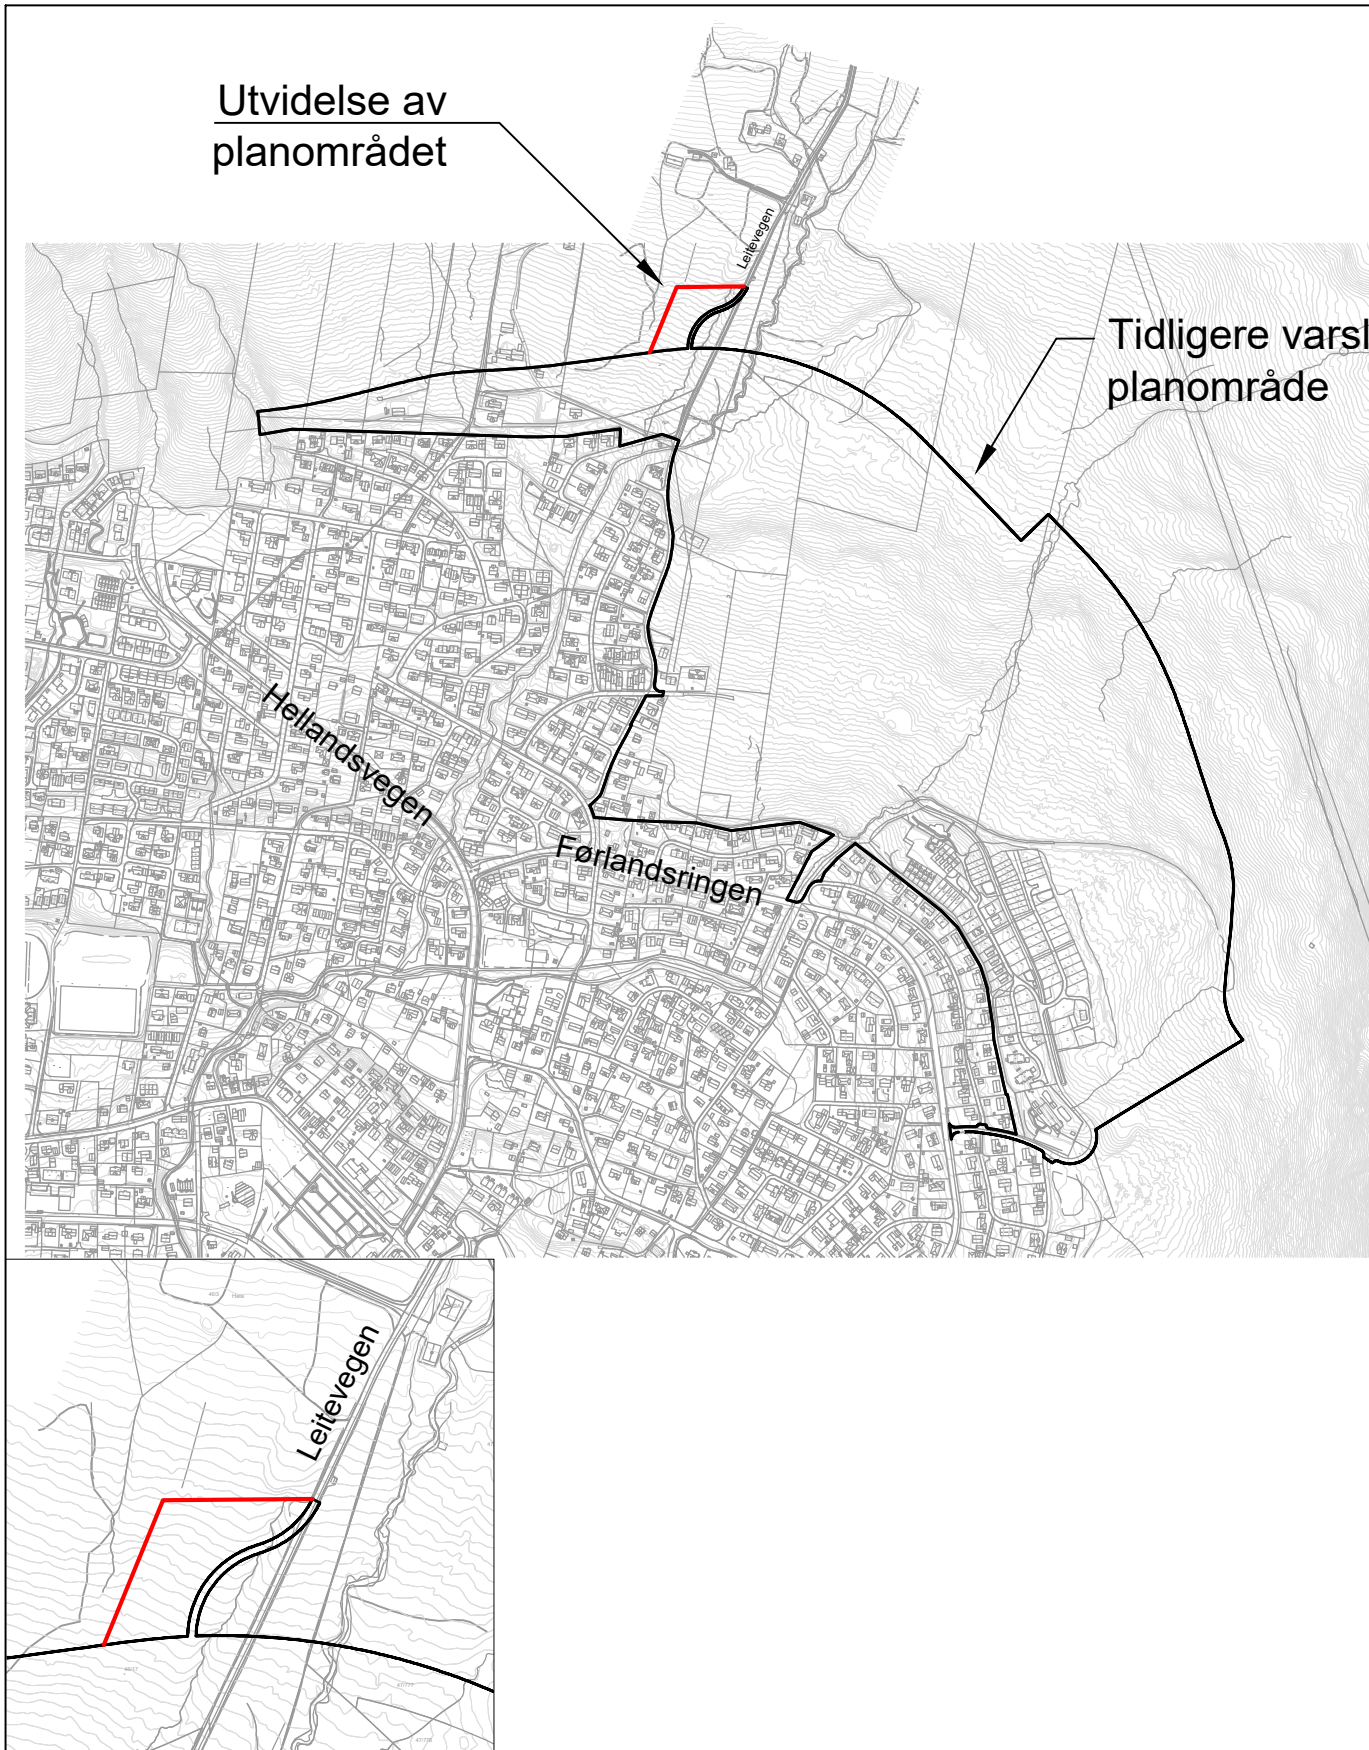

PLANVARSEL - UTVIDELSE AV PLANOMRÅDE

Plan 10-15 Områderegulering for Skarbekken
Strand kommune

Målestokk 1:10 000



Nord