


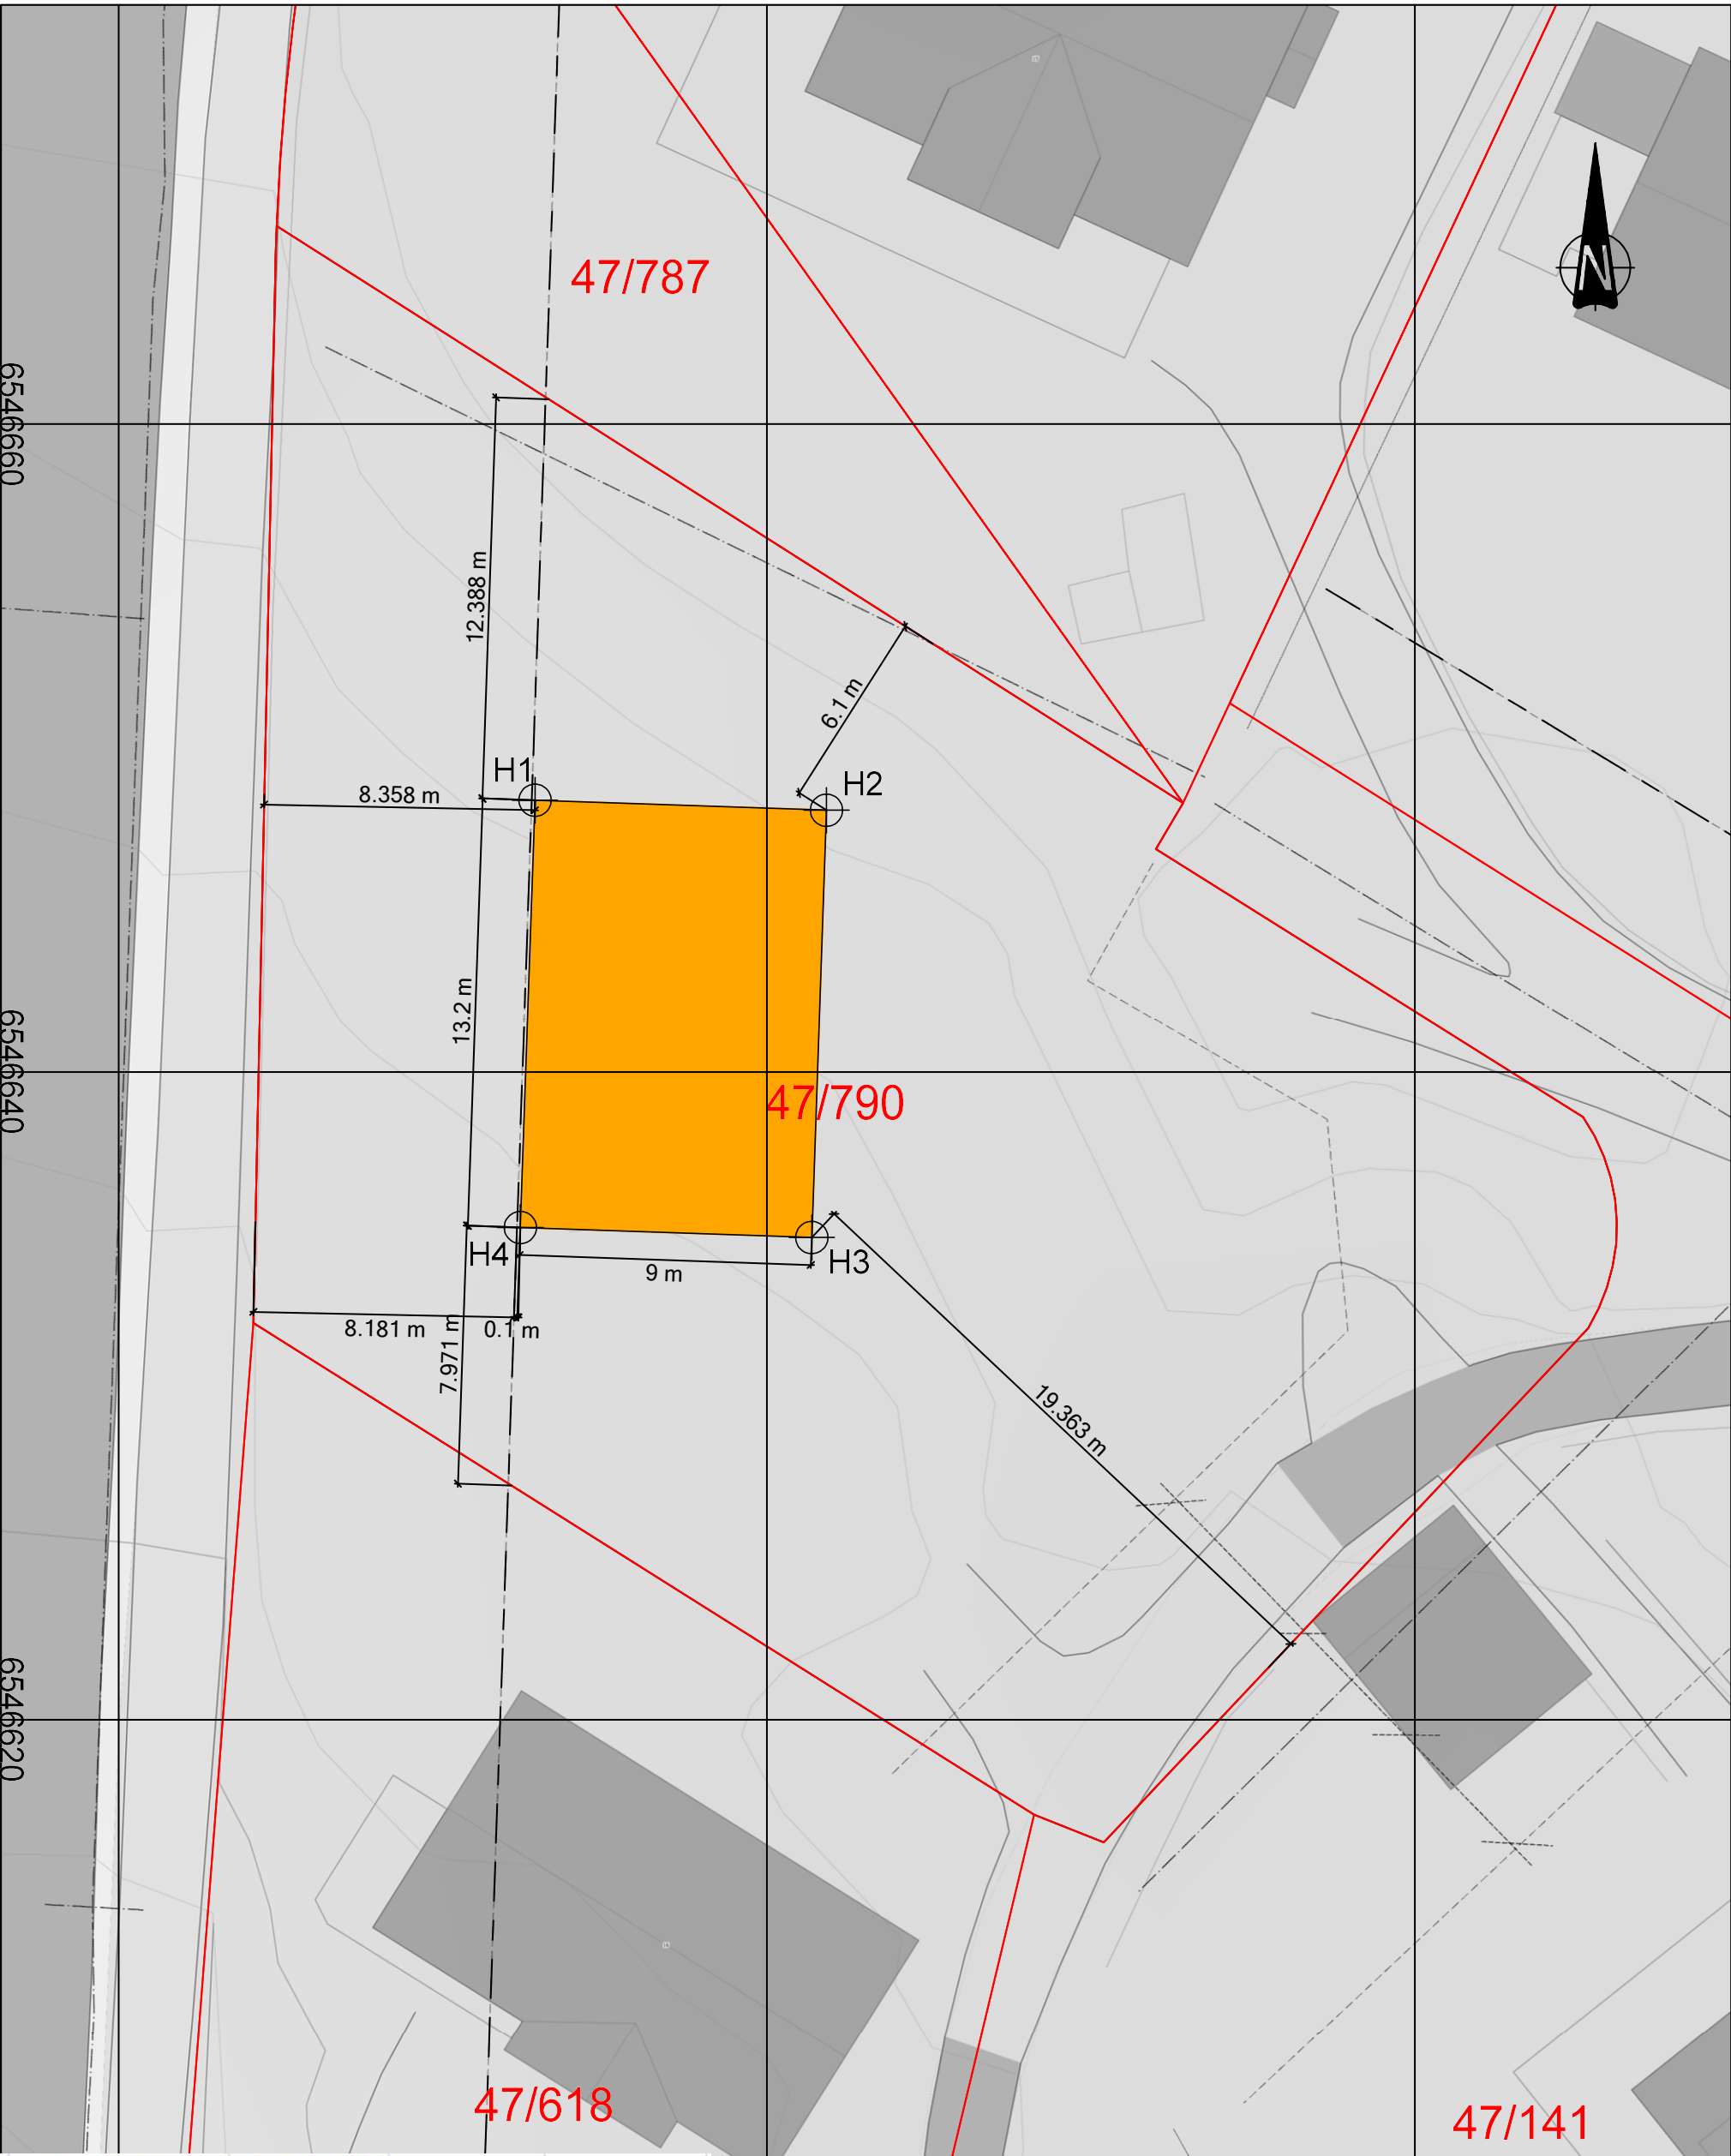

Prosjekt:	47/790, Kløvervegen		
Prosjektnr.:	033-26		
Koordinatsystem:	EUREF89 SONE 32		
Høydegrunnlag:	NN2000		
PunktID	N-koord.	Ø-koord.	Forklaring
H1	6546648,388	330652,847	Grunnmur
H2	6546648,079	330661,842	Grunnmur
H3	6546634,886	330661,389	Grunnmur
H4	6546635,195	330652,394	Grunnmur

330660

Dato	Konstr./tegnet	Godkjent	Målestokk	Tegningsformat	Tegningsnummer
25.03.2026	ØB	AS	1:200	A3	Ter_4001
ETRS89/UTM SONE 32N		NN 2000 høyder			
Stikningsplan 47/790, Kløvervegen					RYCON Feltstasjonsnr. 3 4703 2019/2020 0100 N.N. - 888 800 825 www.rycon.no
Det tas forbehold om at det kan forekomme feil i kartet. Dette gjelder bl.a. eiendomsgrenser, eks. ledninger/kummer mv. som i forbindelse med prosjektering/anleggsarbeid/oppmåling må kontrolleres nærmere.					Prosjektnummer 033-26