


fasade VEST

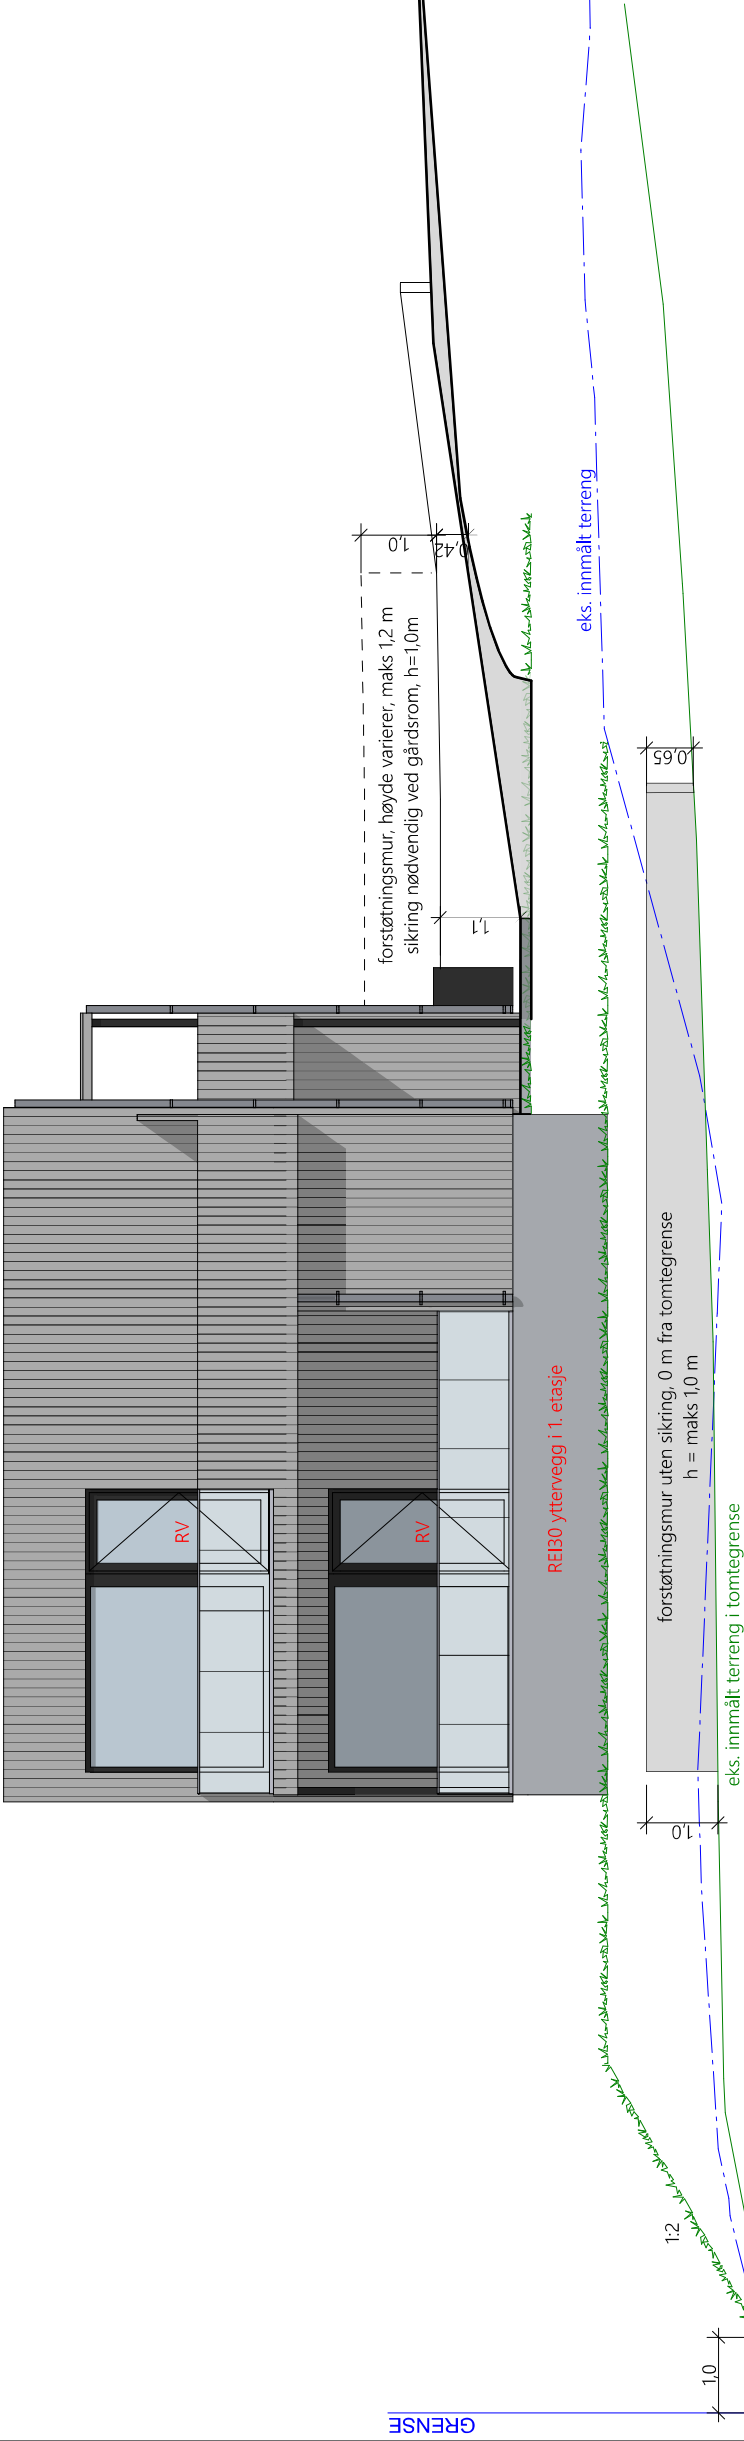


fasade SØR


FJOGSTAD Etablet 1903 HUS							Byggherre:						
							Espen Helgeland						
							Byggelass:						
							KLØVERVEGEN (15A)						
							Strand kommune						
Akt.:		als		Gulv.:		47		Bark.:		790			
Tegner:		als		Prosjekt nr.:								600267	
Målestokk:		1:100		Tegning:		fasade SØR VEST							
Dato:		10.02.2026		Tegningnummer:		026		Rev.:		B			
Rev	Beskrivelse												
A. BYGGEMELDING, 2-mannsbølg													
B. flyttet mur i ser til tomtengrense etter signert avstandserklæring fra nabo													
						26.03.2026		als		vn			
						11.03.2026		als		vn			



fasade ØST

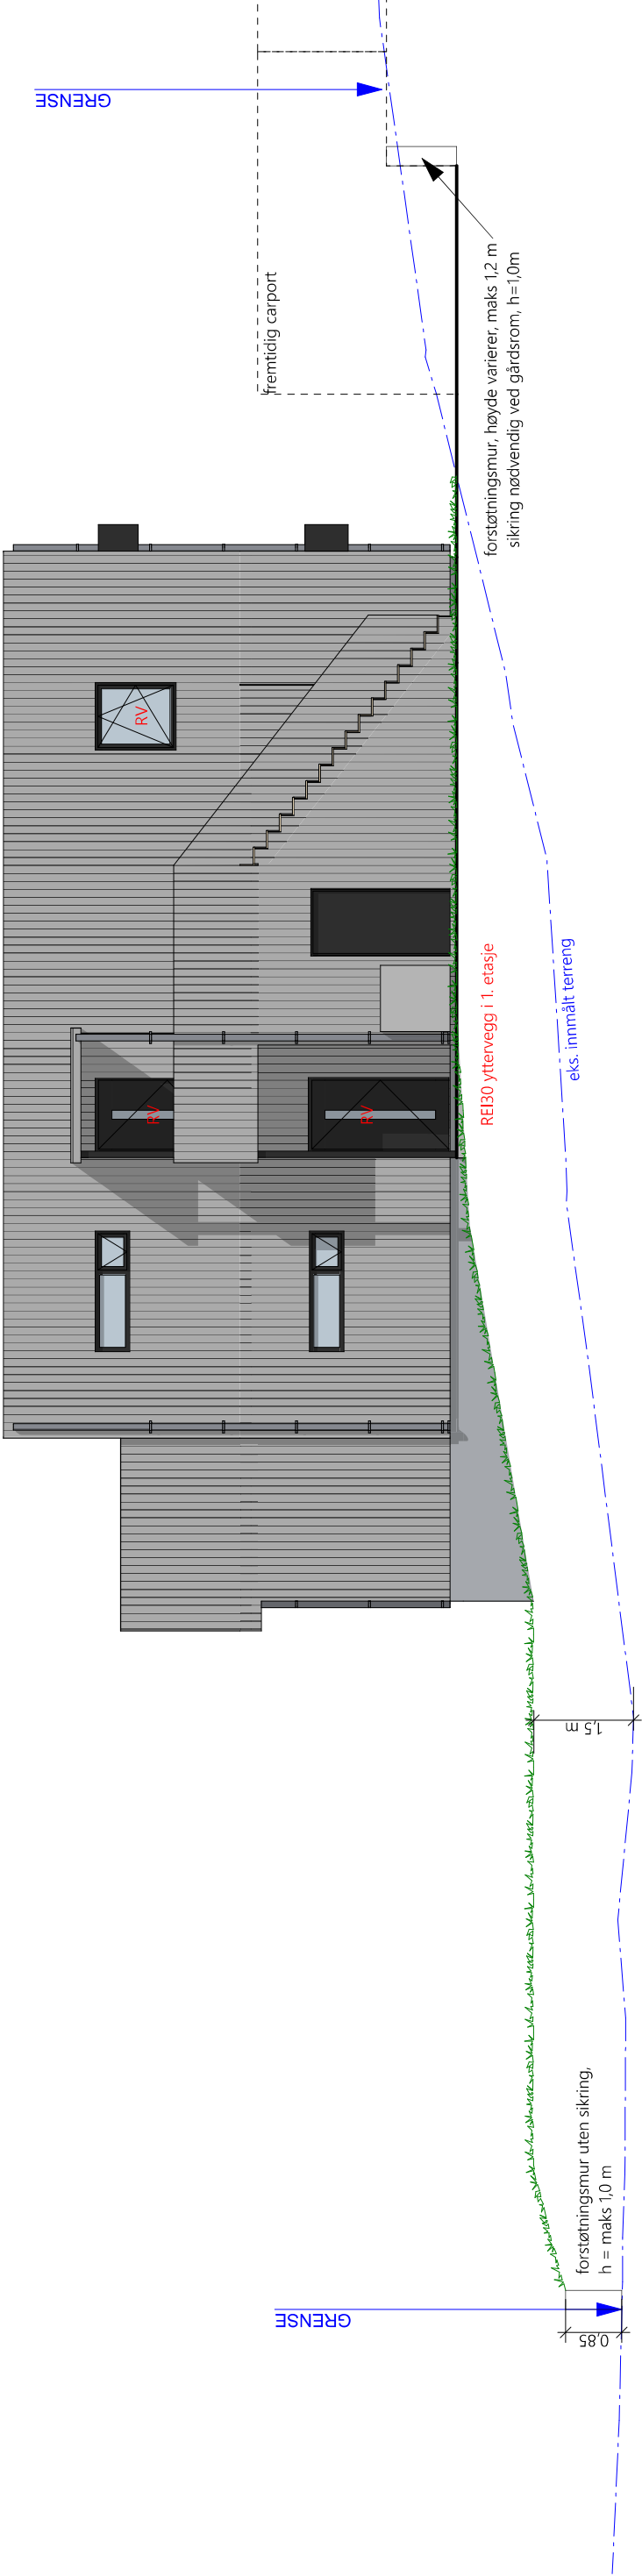

GRENSE

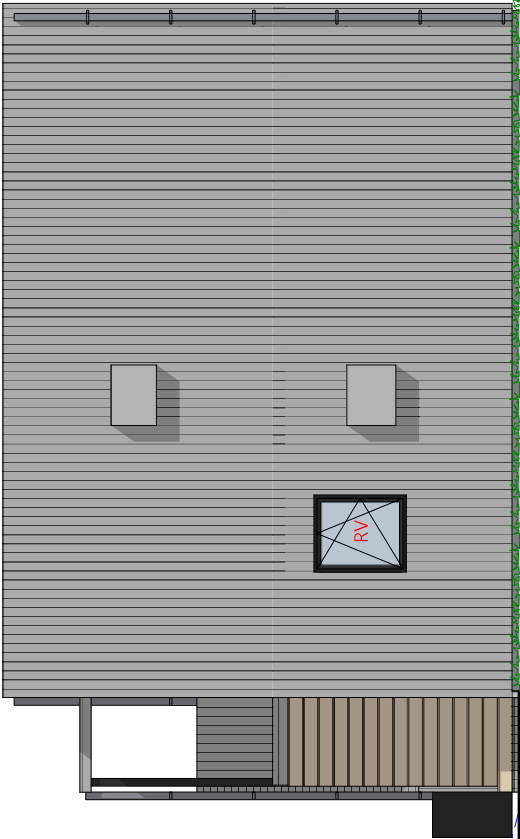

fasade NORD

GRENSE

nytt nivå på privat vei

1,7 (16,4 - 1,8)

høyeste punkt på adkomstvei senkes til nivå +55,6 som hos nabo 47/649

1,5 m

eks. innmalt terreng


REI30 yttervegg i 1. etasje

1,2

1,0

BYGGEMLDING						Rev		Beskrivelse							
------------------------	--	--	--	--	--	-----	--	-------------	--	--	--	--	--	--	--



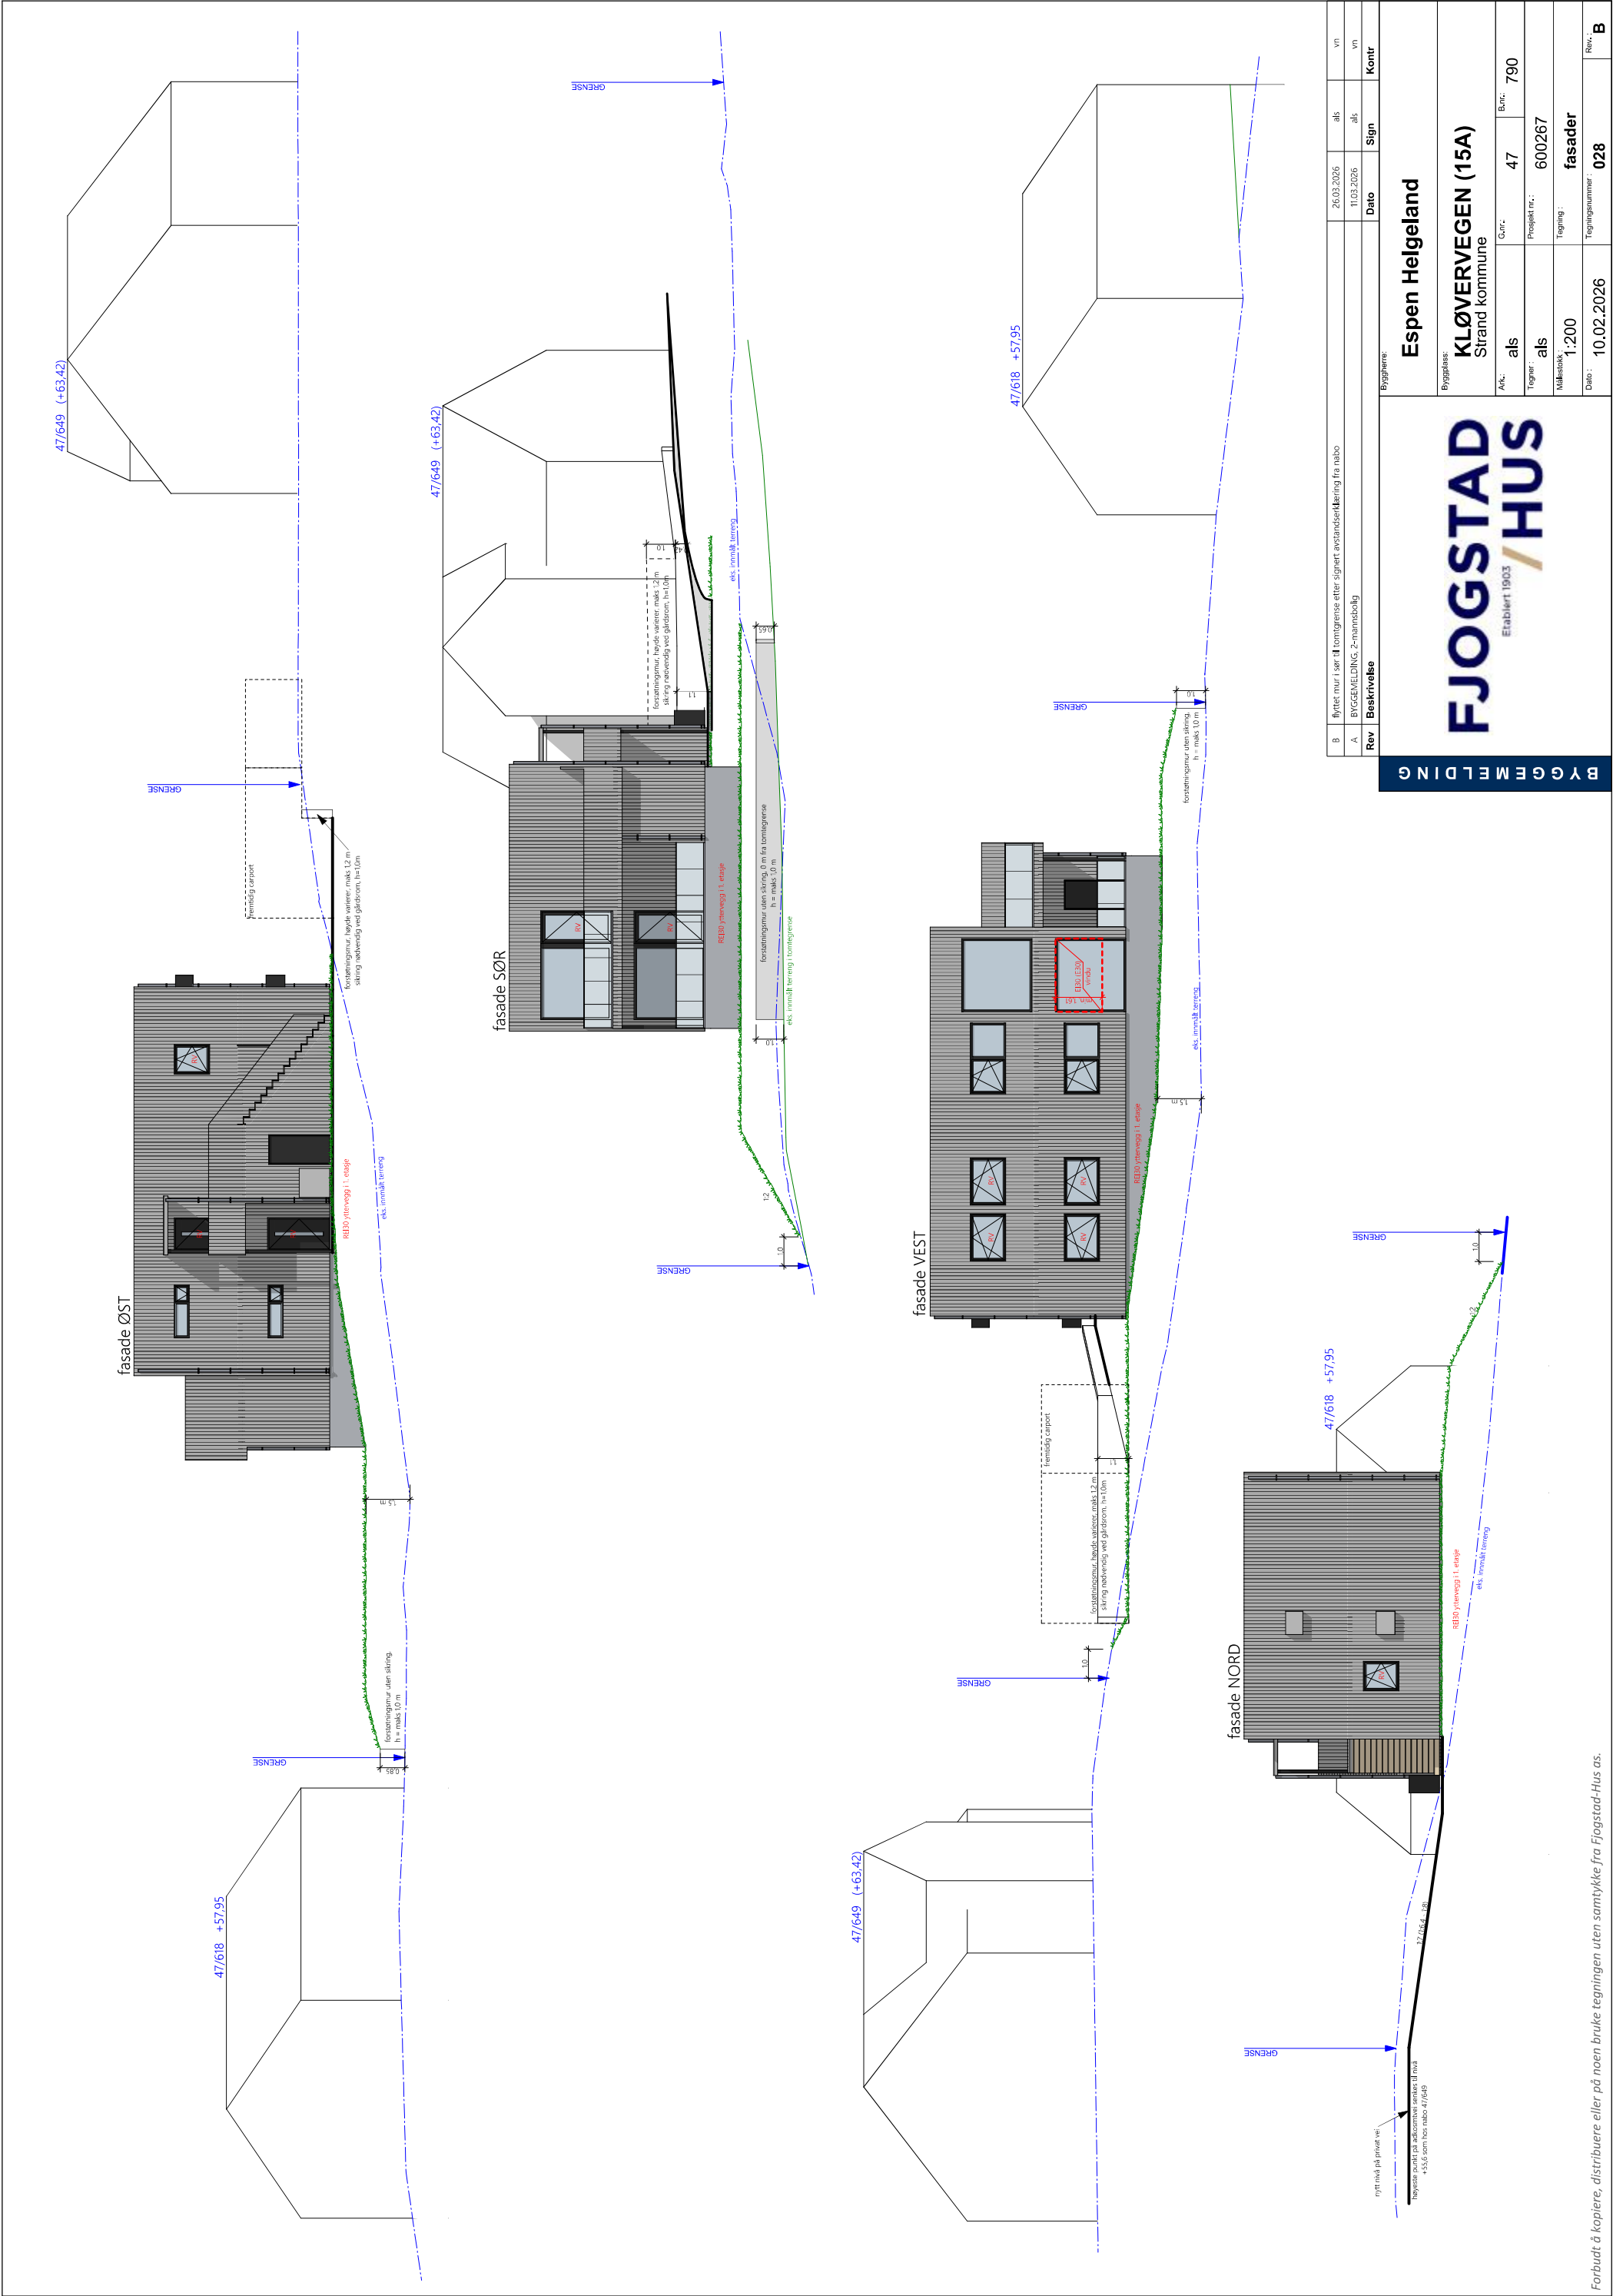

B		lyttet inn i ser til tontegning etter signert avstandserklæring fra nabo		26.03.2026	als	vn
A		BYGGEMELDING, 2-mannsbollig		11.03.2026	als	vn
Rev		Beskrivelse		Dato	Sign	Kontr
		Byggherre:		Espen Helgeland		
		Bygghyll:		KLØVERVEGEN (15A) Strand kommune		
		Ark:		als	47	Burc: 790
		Tegner:		als	600267	
		Målestokk:		1:200		fasader
		Dato:		10.02.2026		Rev: B

BYGGEMELDING

FJOGSTAD

Etablert 1903

HUS