


N

regulert fortau

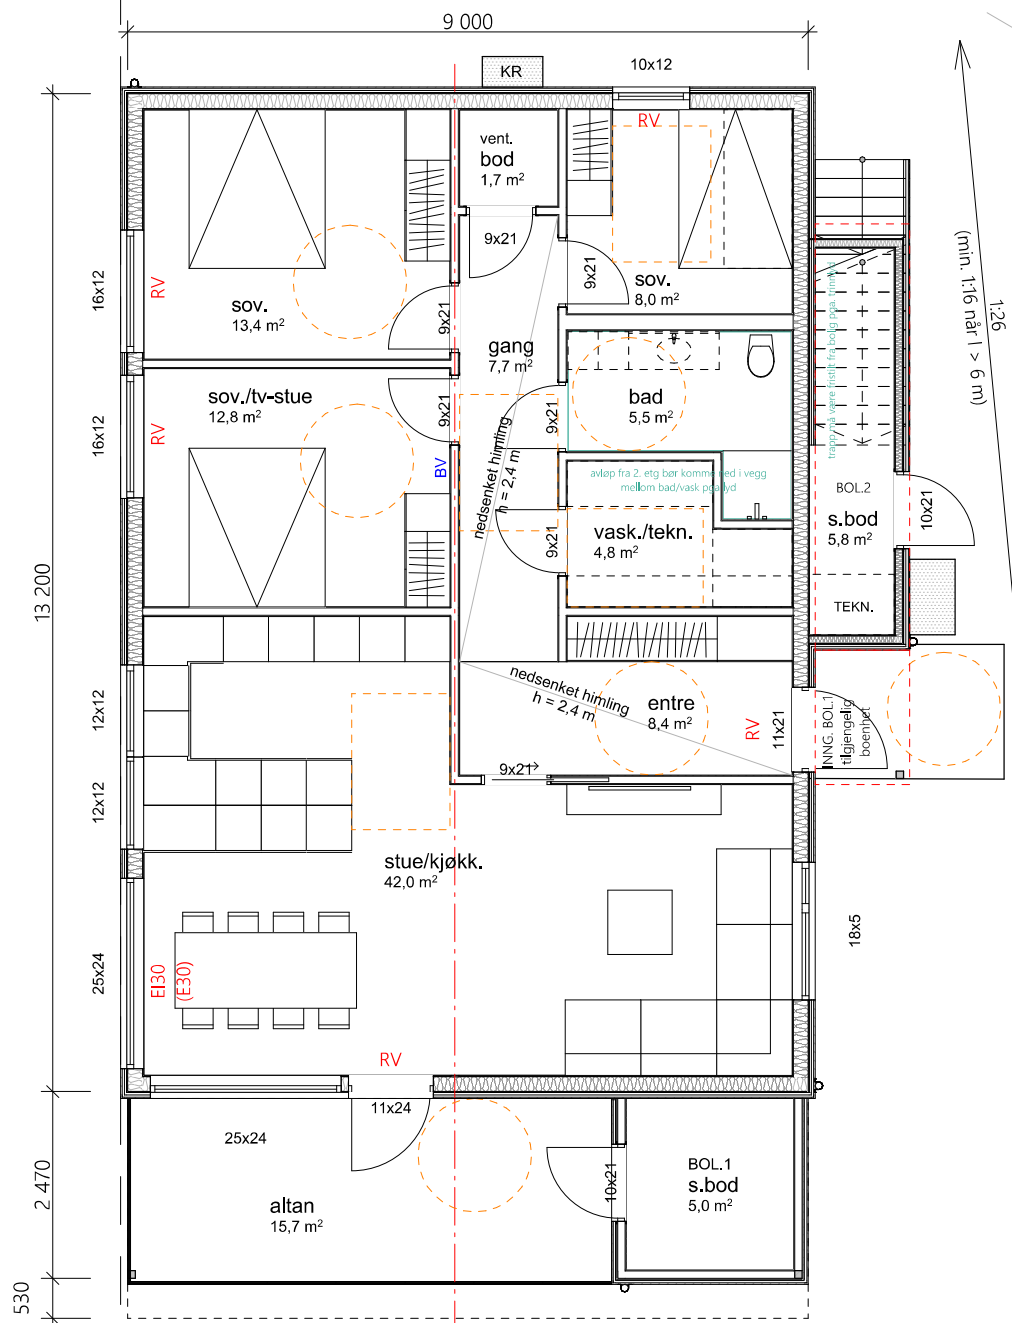



forstøtningsmur
 $h = 1,2 - 0,5 \text{ m}$

B	flyttet mur i sør til tomtigjense etter signert avstandserklæring fra nabo	26.03.2026	als	vn
A	BYGGGEVELDING, 2-mannsbolig		als	vn

Baskrivelse	Rev	Sign	Kontr
Byggjarna:		Date	
Espen Helgeland			
Bygglass:			
KLØVERVEGEN (15A)			
Strand kommune			
Akk.	als	Går.	Burr.
		47	790
Tegner	als	Prosjekt nr.: 600267	
Målestokk	1:100	Tegning :	
		1 etasje	
Dato :	10.02.2026	Tegningsnummer	Rev.
		023	B

Areal (BYA)		Areal (BRA)	
bolig	122,9 m ²	1. etasje, boenhet 1	109,6 m ²
sportsbod/utvendig trapp	9,0 m ²	2. etasje, boenhet 2	109,6 m ²
altan inkl. sportsbod	21,6 m ²	SUM	219,2 m²
SUM (maks 1/5)	153,5 m²		
% BYA netto tomt	13,6 %		
netto tomt (brutto = 1179 m ²)	1132 m ²		



regulert fortau

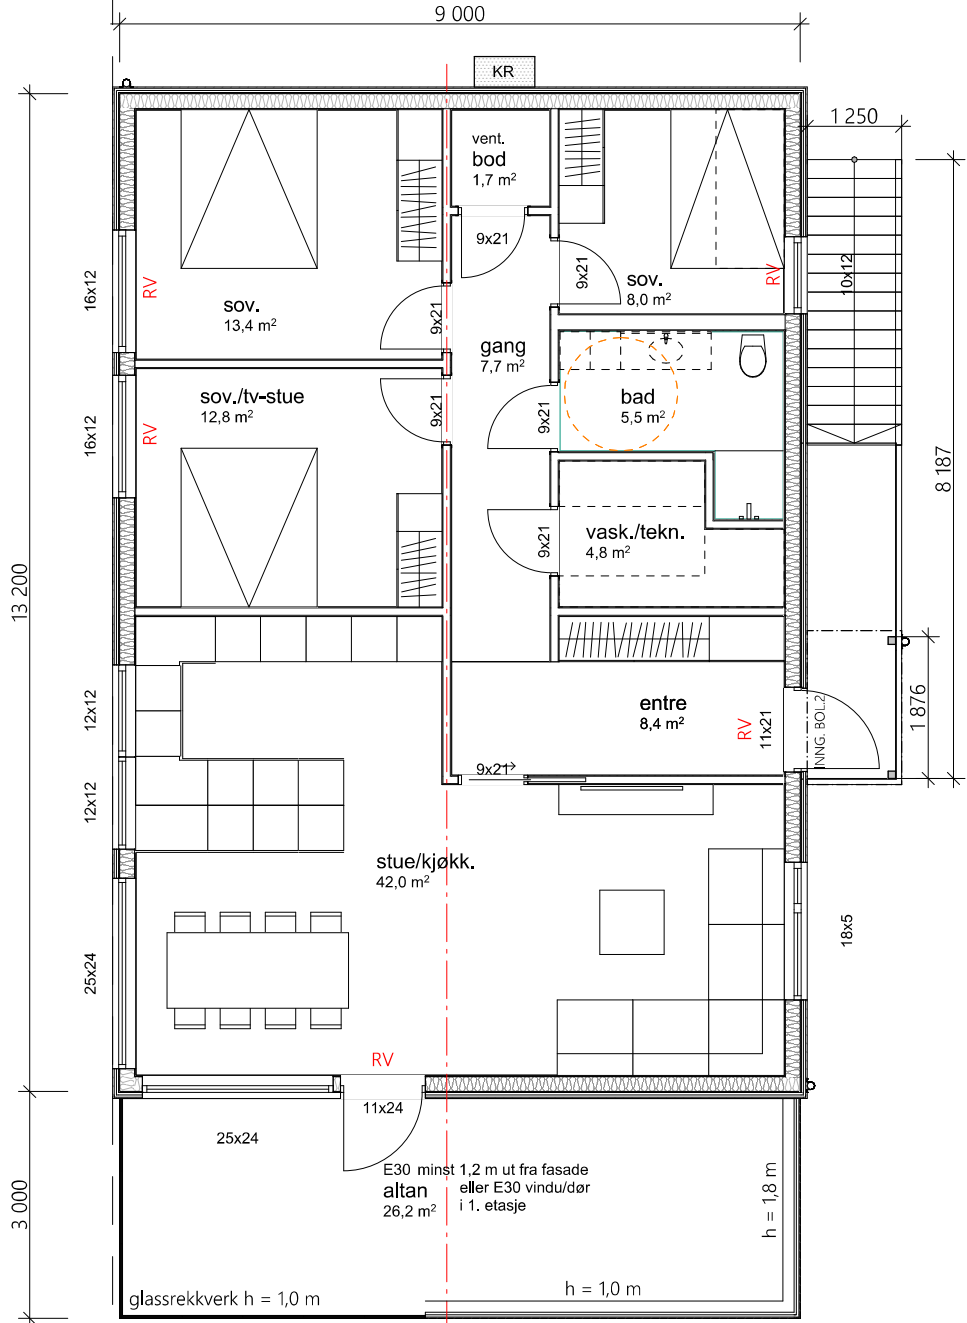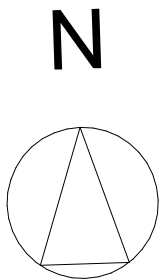

BYGGEMELDING FJOGSTAD Establiert 1903 HUS							Byggemaas:					
Rev							Beskrivelse					
A							flytet mur i ser til tomtgrense etter signert avstandserkl�ring fra nabo					
A							BYGGEMELDING, 2-mannsbollig					
							26.03.2026					
							als					
							11.03.2026					
							als					
							Sign					
							Kontr					
							Espen Helgeland					
							Byggelass: KL�VERVEGEN (15A) Strand kommune					
							Ark.: als					
							Gulv.: 47					
							Bur.: 790					
							Tegner.: als					
							Prosjekt nr.: 600267					
							M�lestokk.: 1:100					
							Tegning.: 2 etasje					
							Dato.: 10.02.2026					
							Tegningsnummer.: 024					
							Rev.: B					

FJOGSTAD
Etabliert 1903
HUS

BYGGEMELDING

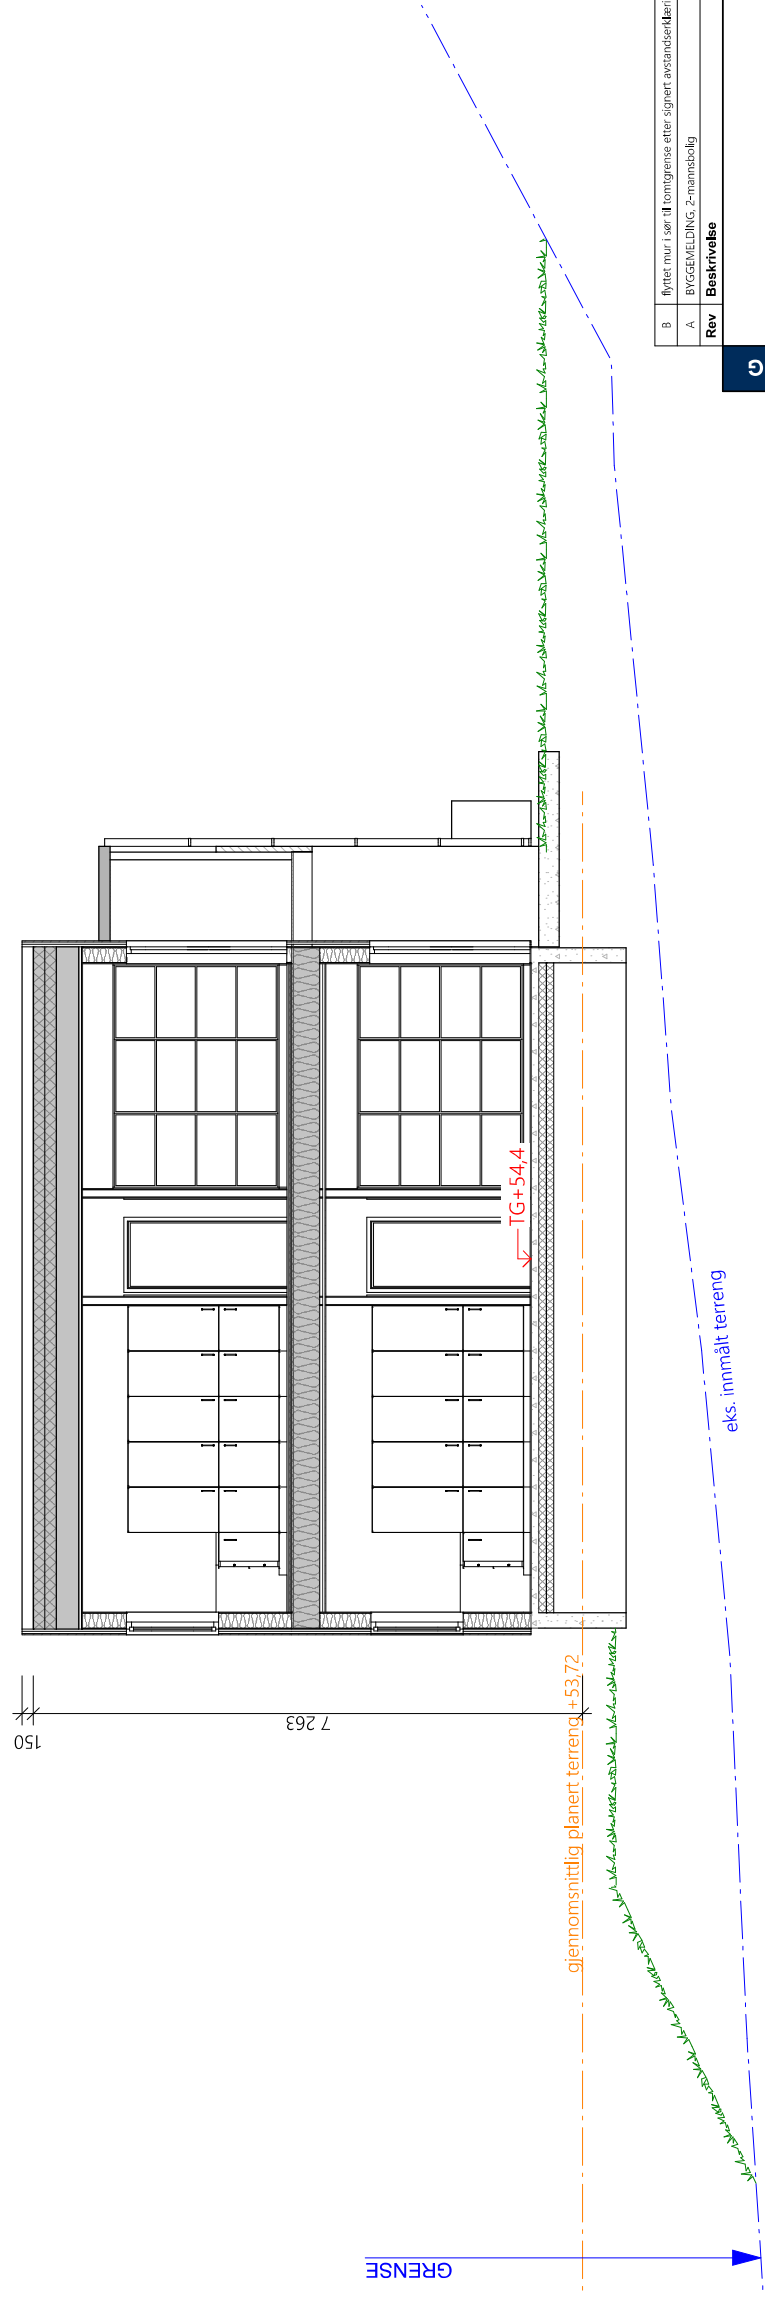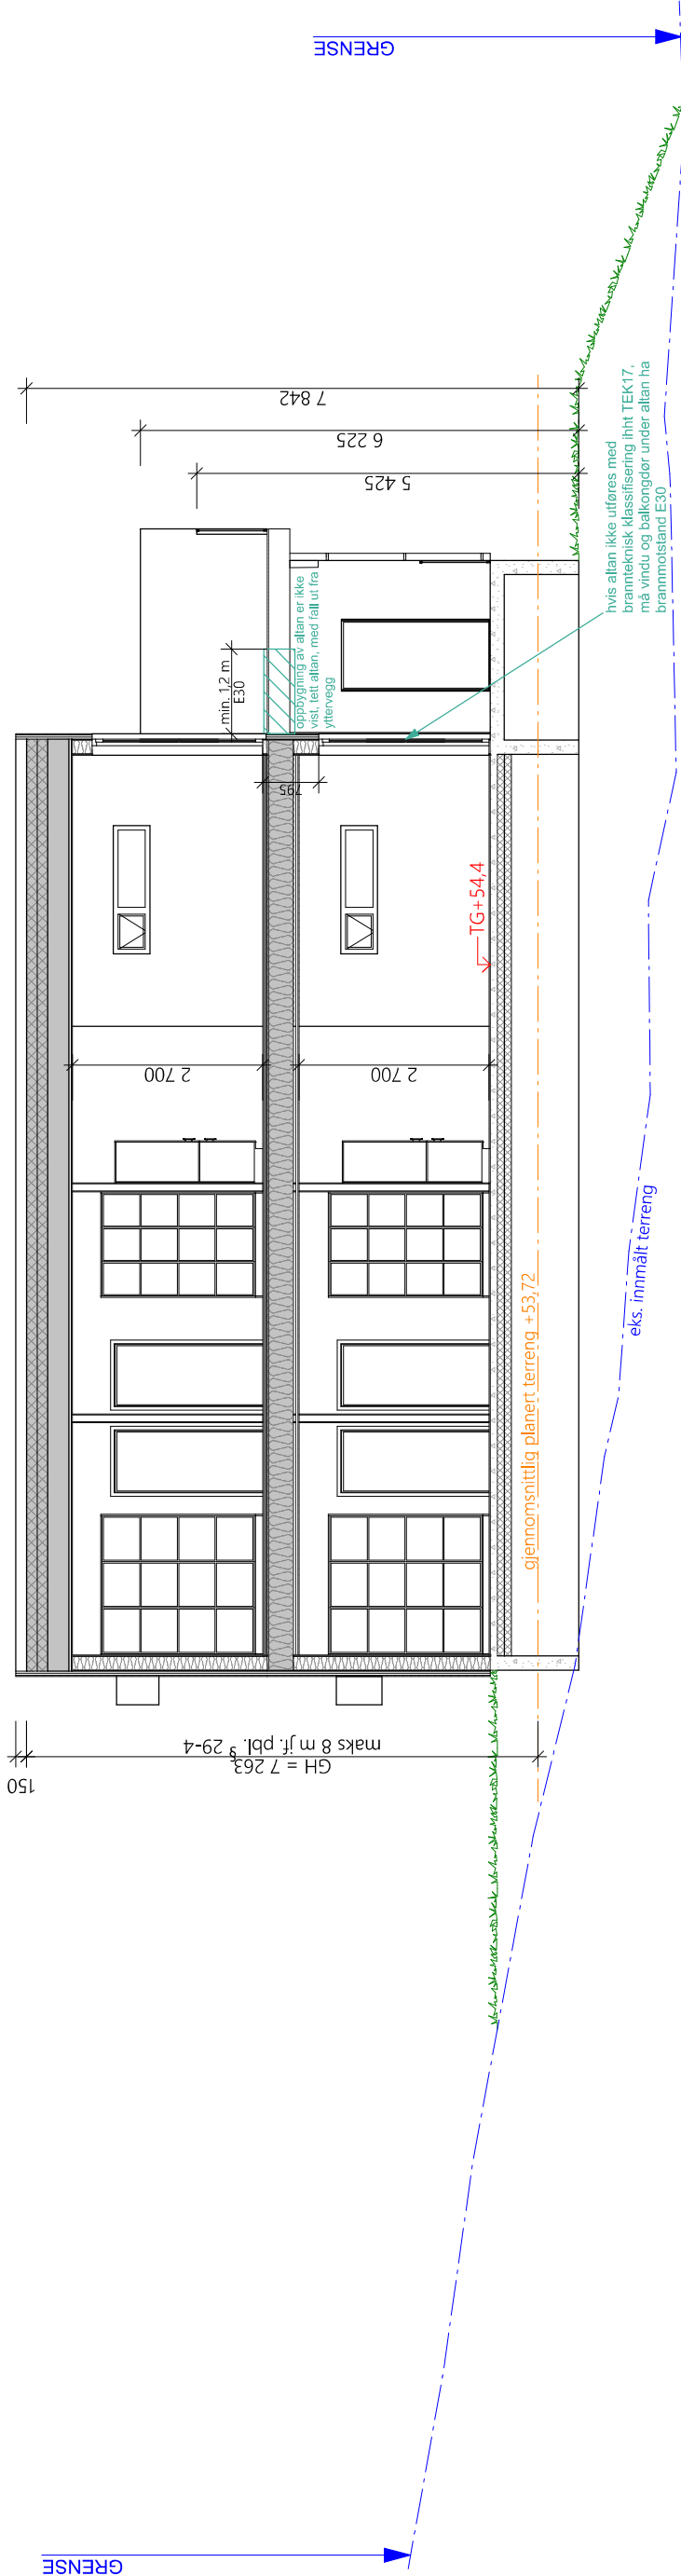

BYGGEMELDING FJOGSTAD Etablet 1903 HUS													
Rev		Beskrivelse					Byggherre:						
							Espen Helgeland						
							Byggklasse:						
							KLØVERVEGEN (15A)						
							Strand kommune						
		Akt:		als		Gnr.:		47		Bnr.:		790	
		Tegner:		als		Prosjekt nr.:						600267	
		Målestokk:		1:100		Tegning:						snitt	
		Dato:		10.02.2026		Tegningsnummer:						025	
						Rev.:						B	