


Lengdeprofil
Avskjæringsgrøft nord, alternativ 1
M: 1:2000/500

80,00 moh (NN 2000)

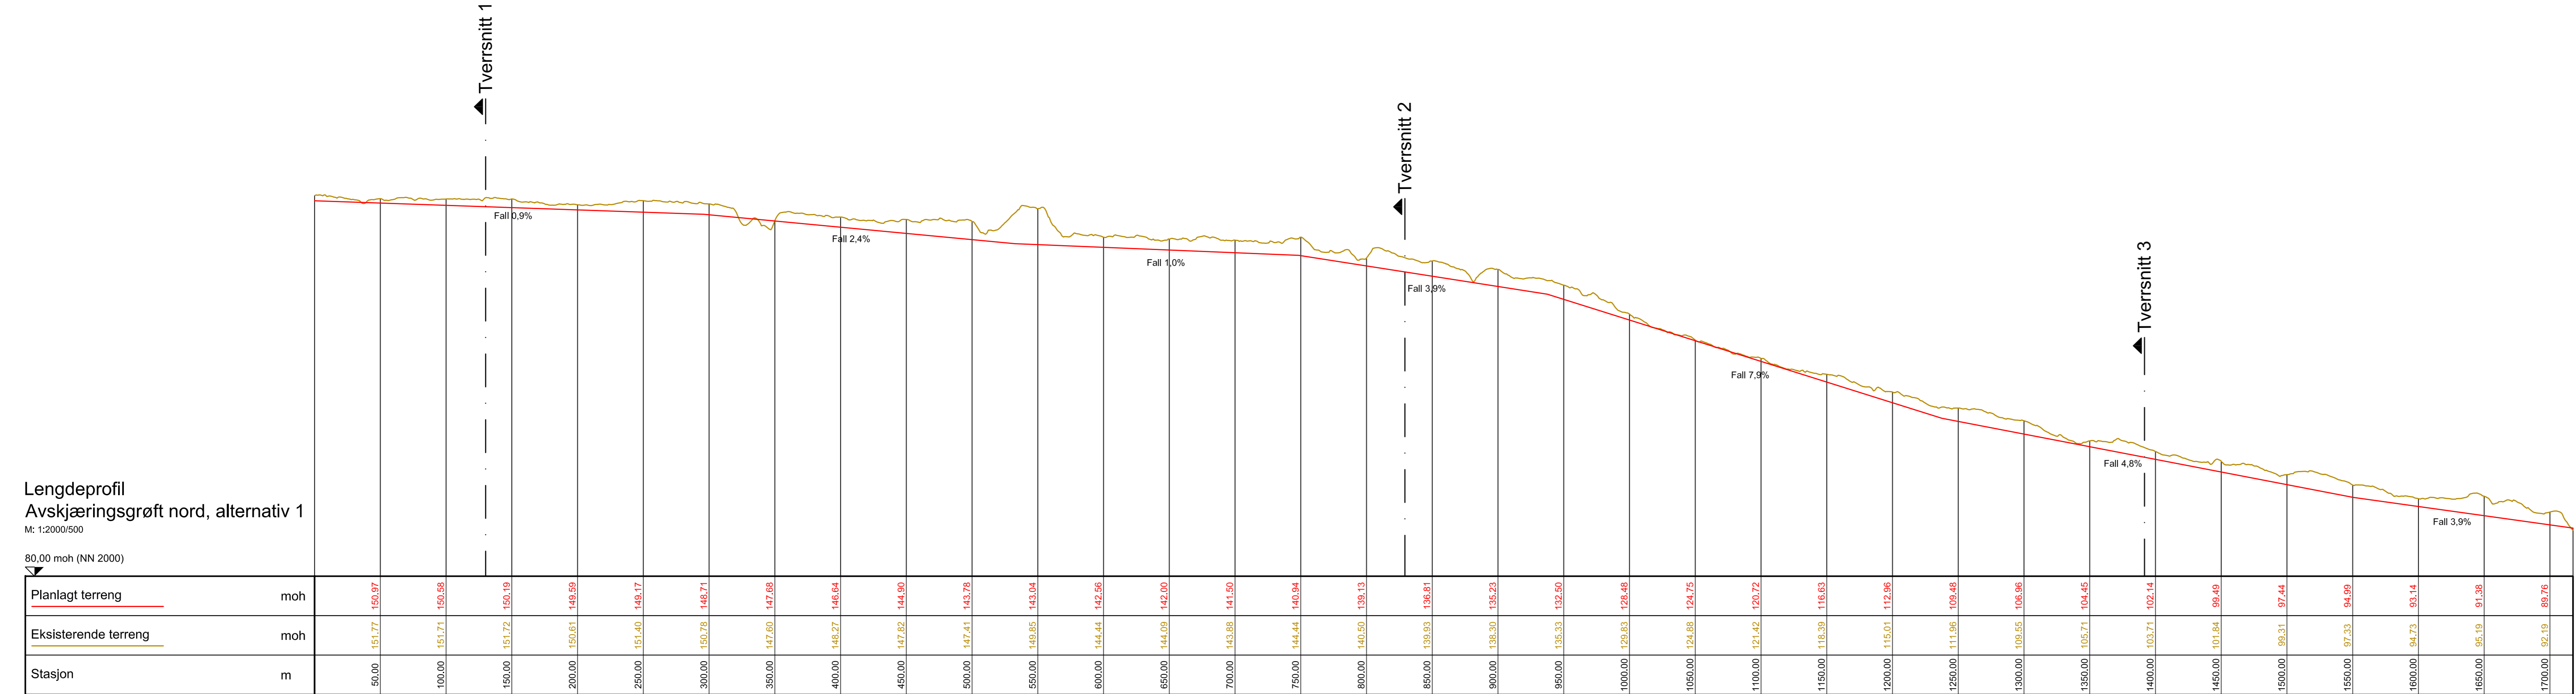

Prosjekt:	Overvannsplan med tiltaksbeskrivelse	Prosjektnr.:	ea-Strand-001.01	
Kommune:	Strand	Vedlegg:	1	
Målestokk:	1 : 2.000 /500	Plannr.:	K 30	
	Lengdeprofil Avskjæringsgrøft nord, alternativ 1	Dato	Navn	
		Konsept	Mai 2022	Sauterleute
		Tegnet	Mai 2022	Karsch
	Konsept	Kontroll.	20.05.2022	
Oppdragsgiver:	Strand kommune Rådugaten 2 1400 Jørpeland	Planlegging:	Dr. Blasy - Dr. Øverland Ingeniøre GmbH Moosstraße 3 82279 Eching am Ammersee	
Dato	Signatur	20.05.2022	Signatur	