


Fullshammar

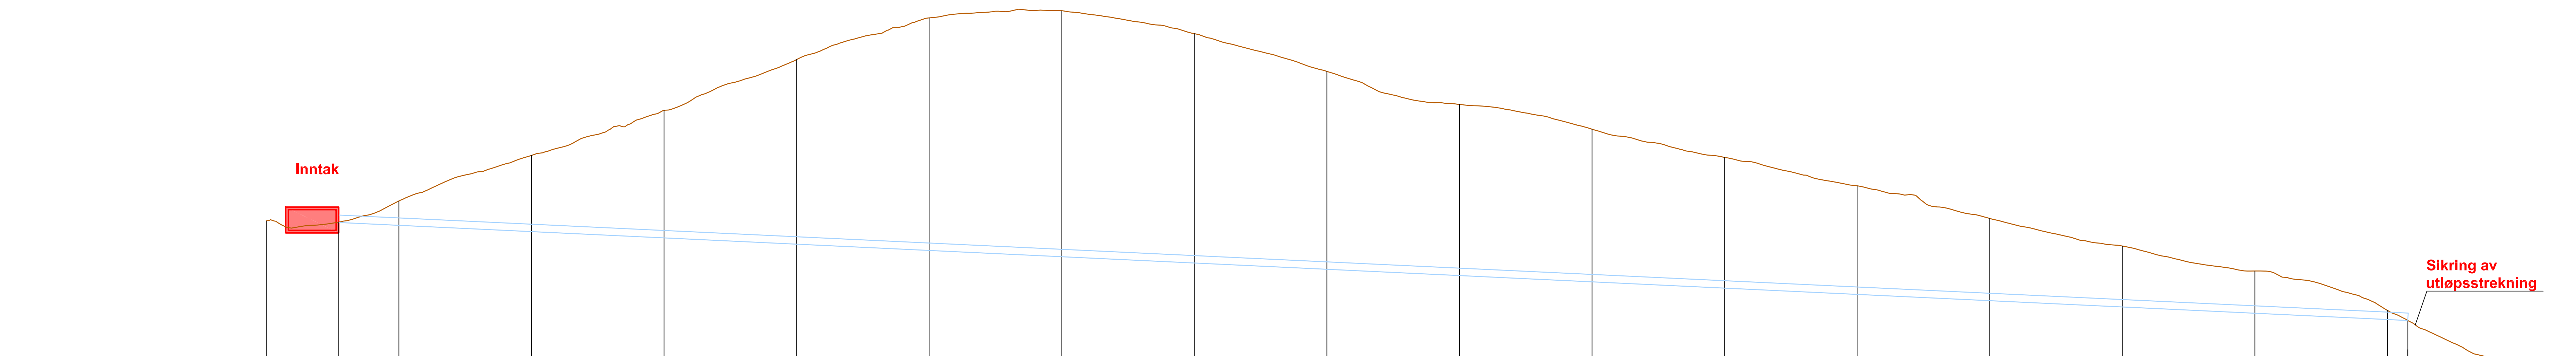

Tversnitt/material		DN 1400 Stb																		
Helning	%	4,74																		
Avstand	m	390.20																		
Høyde rørbunn	moh		106.50																88.00	
Eksisterende terreng	moh	106.78		115.56	124.16	132.66	142.25	150.12	151.48	147.14	140.02	133.79	129.11	123.78	118.42	112.26	107.06	102.35	94.90	80.86
Stasjonering	m	0.00		25.00	50.00	75.00	100.00	125.00	150.00	175.00	200.00	225.00	250.00	275.00	300.00	325.00	350.00	375.00	400.00	420.00

Prosjekt:	Overvannsplan med tiltaksbeskrivelse	Prosjektnr.:	ea-Strand-001.01	
Kommune:	Strand	Vedlegg:	1	
Målestokk:	1 : 500	Plannr.:	K 33	
	Lengdeprofil Avskjæringsgrøft nordøst Flomtunnel	Date	Navn	
		Konsept	Mai 2022	Sauterleute
		Tegnet	Mai 2022	Karsch
		Kontroll.	20.05.2022	
Oppdragsgiver:	Strand kommune Rådhusgaten 2 1400 Jørpeland	Planlegging:	Dr. Blasy - Dr. Øverland Ingeniørene GmbH Moosstraße 3 82279 Eching am Ammersee	
Dato	20.05.2022	Dato	20.05.2022	
Signatur		Signatur		