


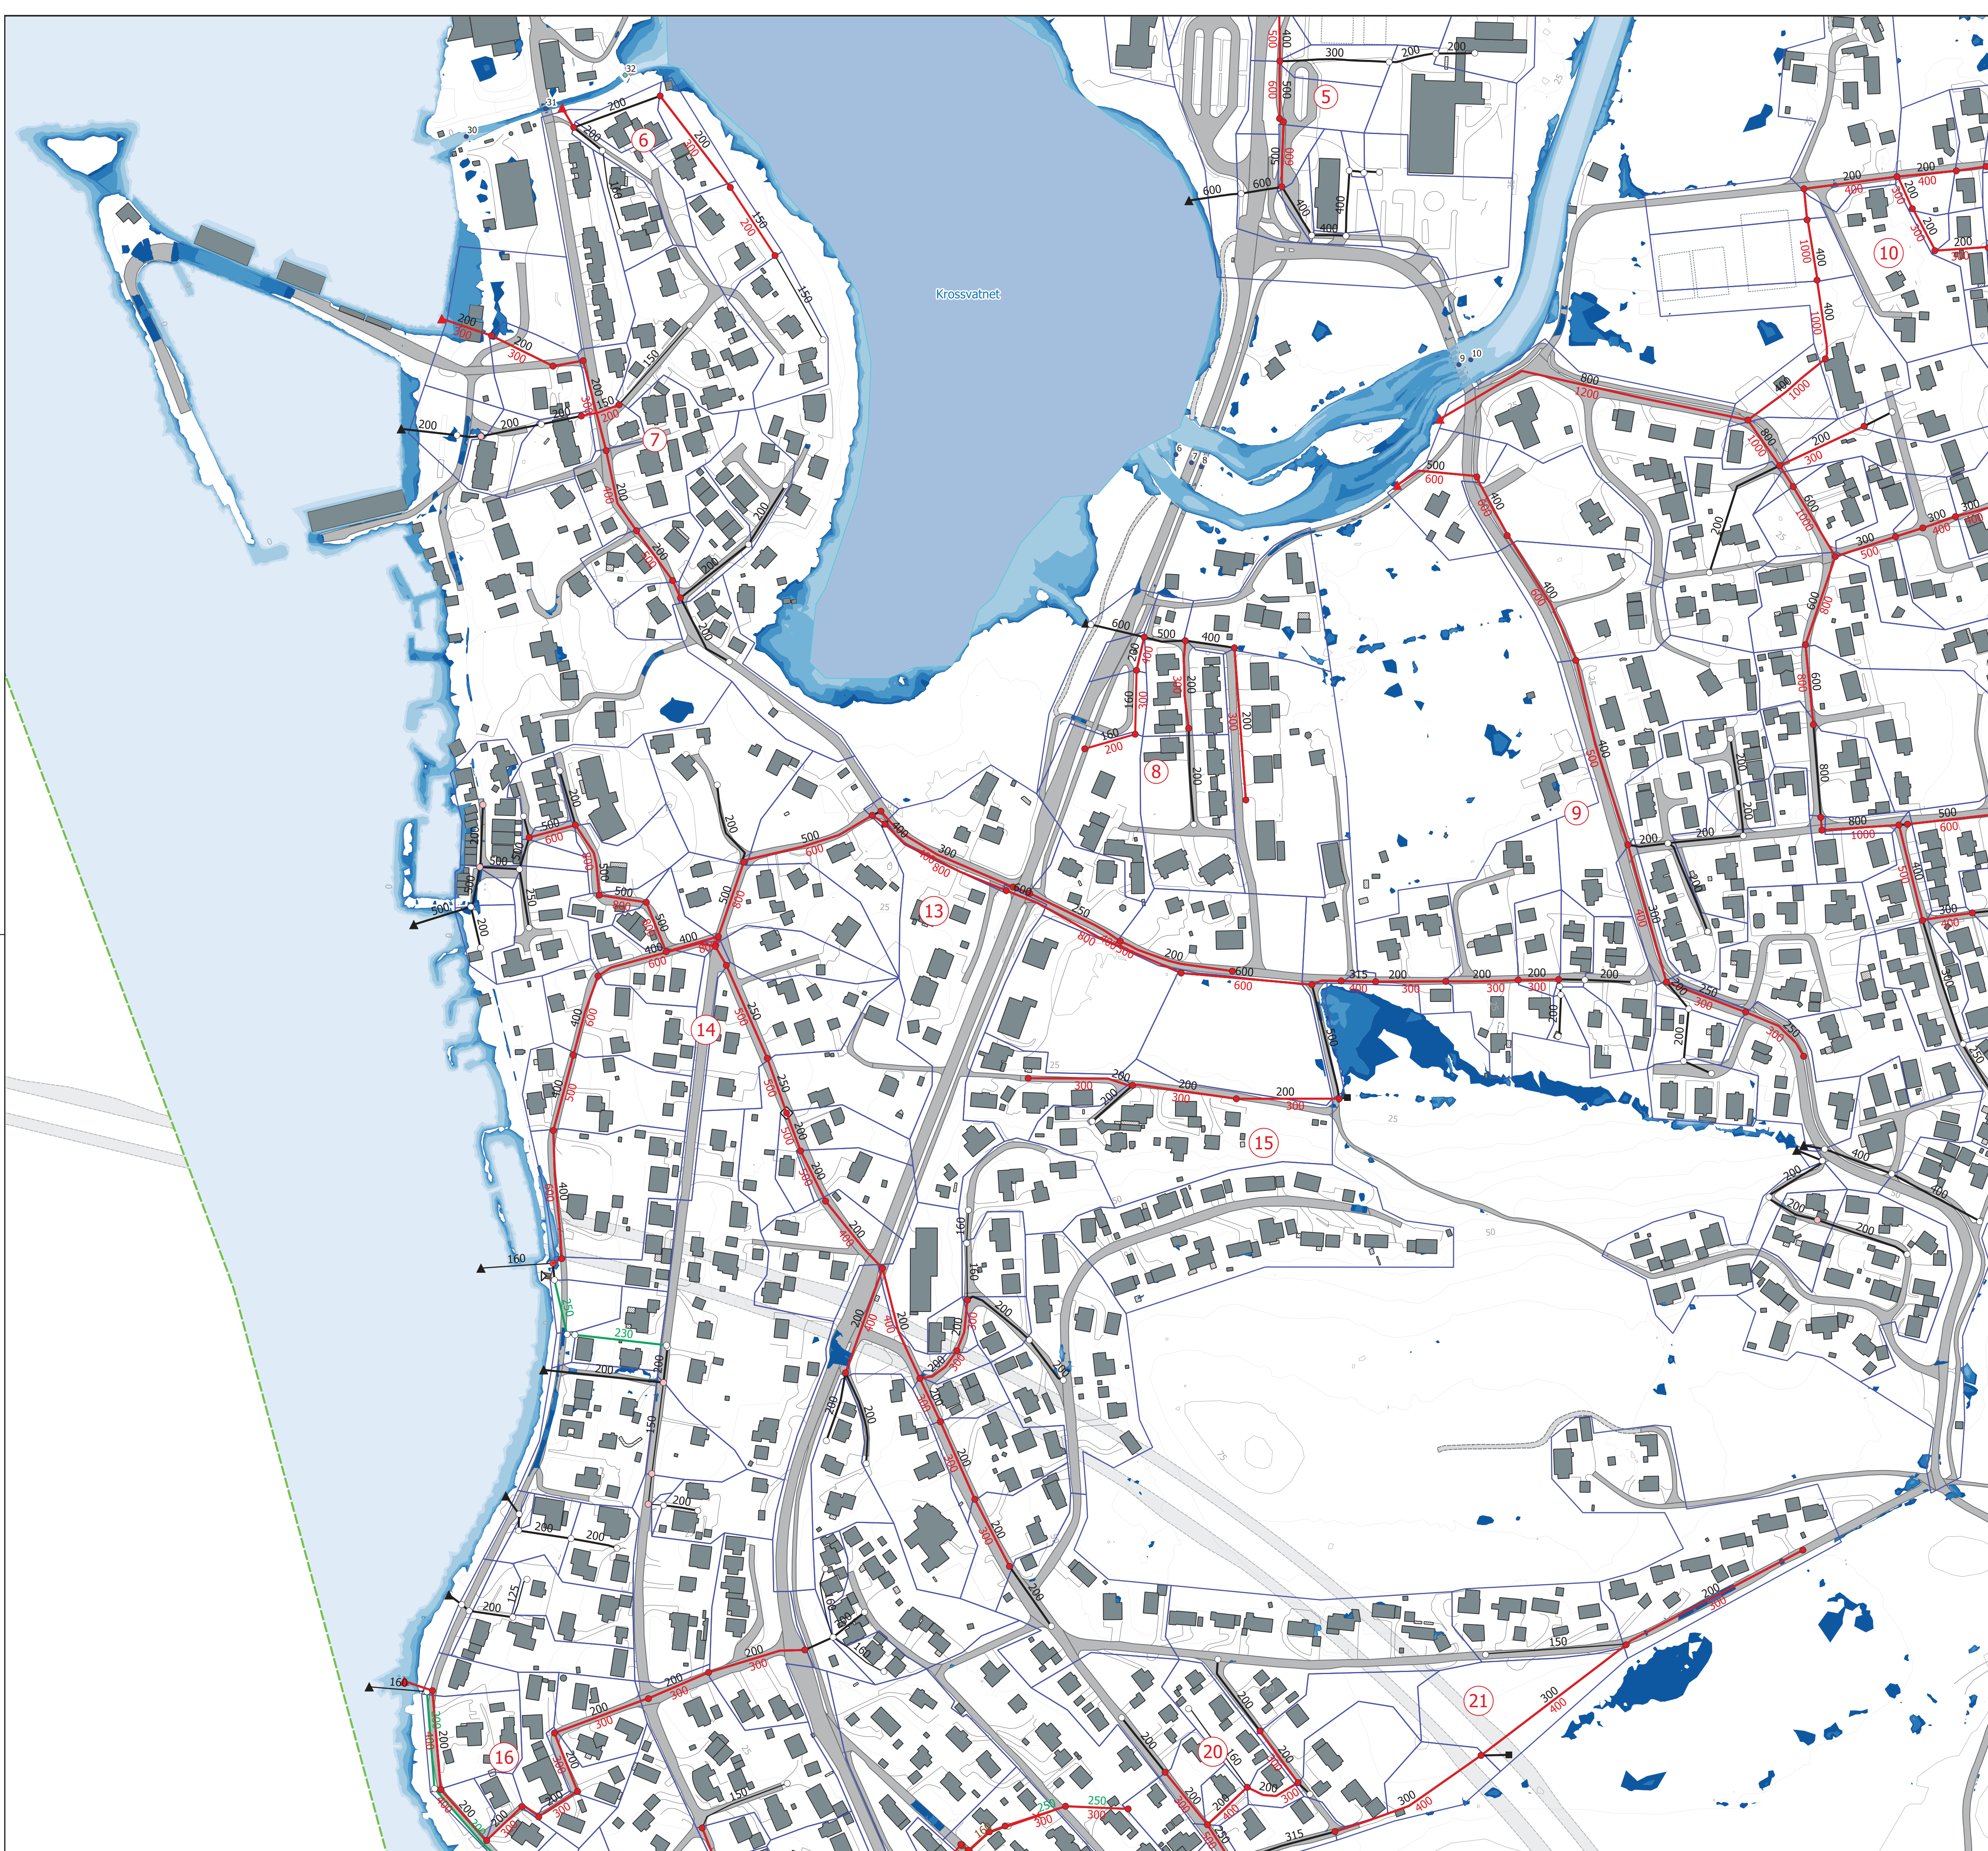

Tegnforklaring:

Kommunegrense

Modellert område

Høydekurve 5 m

Dam

Magasin

Byggverk

Bru

Dam

Nedbørfelt til kum

OV inntak

OV / AF kum

OV / AF / SP overløp

OV / AF / SP utløp

Pumpestasjon

OV ledning

OV ledning < 200 mm

AF ledning

SP kum

SP ledning

Tiltak i ledningsnett

Kum

Ny / oppdim. ledning

Nedlagt ledning

Utløp

FKB-data

Bygg

Annen bygning

Bygning

Frittstående trapp

Idrettsanlegg

Låvebru

Takoverbygg

Tank

Vei

Annet vegareal avgrensning

Gang- og sykkelveg

Veg

Tunnel

Veglenke

Traktorveg

Vassdrag

Innsjø

Resultater med tiltak i ledningsnett

Maks. vannndybde [m]
P802a-A11_Q20_10min

0.04 - 0.10

0.10 - 0.25

0.25 - 0.50

0.50 - 1.00

1.00 - 2.00

2.00 - 3.00

3.00 - 5.00

Kum med oppstuvning
over terreng [m³]
P802a-A11_Q20_10min

0 - 100

> 100

Forklaringer:

Simuleringsresultater fra koblet hydraulisk modell:
Ledningsnettmodellen er koblet til todimensjonal hydraulisk modell som simulerer avrenningen på terrenget. Når kapasiteten av overvannsnett er brukt opp kan vann komme ut av kummer og kan renne videre på terrenget. Omvendt kan vann fra kummer renne fra overflaten ned i ledningsnett når kapasiteten er tilstrekkelig.

Nedbør-avløps-modell for store vassdrag:
Tilslig fra nedbørfelt utenfor området modellert med hydraulisk modell er simulert ved hjelp av nedbør-avløps-modell og er lagt inn som konstant vannføring i den hydrauliske modellen. Nedbør er hentet fra IVF-statistikk beregnet av Met.no for nedbørfeltene til Bjørheimsvatnet og Liarvatnet. Det er brukt nedbør som er jevnt fordelt over nedbørfeltet og har høyest intensitet i midten. Klimapaslag er 30 % til 50 %, avhengig av nedbørens varighet og gjentakintervall.

Nedbørdato hydraulisk modell og ledningsnettmodell:
IVF-statistikk fra målestasjon 44730 Sandnes-Rovik
Klimapaslag er 30 % til 50 %, avhengig av nedbørens varighet og gjentakintervall.
Utenfor tettstedet: jevnt fordelt regn med høyest intensitet i midten
I tettstedet: jevnt fordelt, konstant regn

Havnivå: 1,48 m over NN2000, tilsvarer 1-års stormflo med havnivåstigning frem til 2100

Vannføringer:
Utløp Nordvatnet: Q2+klima = 1,7 m³/s
Bekk ved Kvam: Q2+klima = 5,0 m³/s
Tauelva ved utløp Bjørheimsvatnet: Q2+klima = 47,3 m³/s (19,3 m³/s + 28,0 m³/s)
Strandåna ved Smalabakken: Q2+klima = 6,8 m³/s

Datakilder: Kommunegrenser, bakgrunnskart topografisk norgeskart: Kartverket
Vannkraft, elvenett, innsjøer: NVE

Prosjekt: Overvannsplan med tiltaksbeskrivelse		Prosjektnr.: ea-Strand-001.01	
Kommune: Strand		Vedlegg 1	
Målestokk: 1:2000		Tegningsnr.: H 420-4	
Oppdragsgiver: Strand kommune Rådhusgaten 2 4100 Jørpeland		Dato	Navn
		Konsept	Nov 2021
		Tegnet	Mai 2023
		Kontroll	Mai 2023
Planlegging:		Dr. Blaszy - Dr. Øverland	
Dato		23.05.2023	
Signatur		Signatur	