

**Tegnforklaring**

**Reguleringsplan PBL 2008**

**§12-5. Nr. 1 - Bebyggelse og anlegg**

- BF Frittliggende småhusbebyggelse
- BK Konsentrert småhusbebyggelse
- GB Garasjeanlegg for boligbebyggelse
- E Energianlegg
- RE Renovasjonsanlegg
- KL Kvar탈selekeplass
- LK Sandlekeplass

**§12-5. Nr. 2 - Samferdselsanlegg og teknisk infrastruktur**

- S Samferdselsanlegg og teknisk infrastruktur (arealer)
- V Veg
- KV Kjøreveg
- F Fortau
- GT Gatetun
- GS Gang-/sykkelveg
- GG Gangveg
- VG Annen veggrunn - grøntareal
- KH Kollektivholdeplass
- P Parkering

**§12-5. Nr. 3 - Grønnstruktur**

- BK Blå/grønnstruktur
- NA Naturområde
- TV Turveg

**§12-5. Nr. 5 - LNFR**

- FR Fritiltsformål

**§12-5. Nr. 6 - Bruk og vern av sjø og vassdrag med tilhørende strandsone**

- FS Fritiltsområde i sjø og vassdrag

**§12-6 - Hensynssoner**

- Frisikt
- Krav vedrørende infrastruktur
- Bevaring naturmiljø

**Linjesymbol**

- Grense for sikringszone
- Grense for infrastruktursoner
- Grense for angitt hensynssone
- Planens begrensning
- Formålgrense
- Byggegrense
- Regulert senterlinje
- Frisiklinje
- Regulert kant kjørebane
- Måle og avstandslinje

**Punktsymboler**

- Avkjørsel - både inn og utkjøring

Kartopplysninger

Kilde for basiskart: Strand kommune

Dato for basiskart: 18.06.2019

Koordinatsystem: ETRS89\_UTM-32N

Høydegrunnlag: NN2000


Ekvidistanse: 1 m

Kartmålestokk: 1:1000

Nord

0 25,0 50m

		<b>Detailregulering</b> <b>Detailplan for del av Taumarka</b> Med tilhørende reguleringsbestemmelser		Plan-ID: 1130_1130201908
				Forslagsstiller: Taumarka AS
SAKSNR	DATO	SIGN		
Dato	Revisjon			
Dato	Revisjon			
Dato	Revisjon			
SAKSBEHANDLING:				
VEDTATT I KOMMUNESTYRET:				
2.GANGS BEHANDLING:				
OFFENTLIG ETTERSYN:				
1. GANGS BEHANDLING:				
KUNNGJØRING AV OPPSTART AV PLANARBEID:				
OPPSTARTSMØTE:				
Utarbeidet av:  ARKITEKTER AS				
TEGNERN	DATO	SIGN		
01	01.03.2023	KIK/VSN		

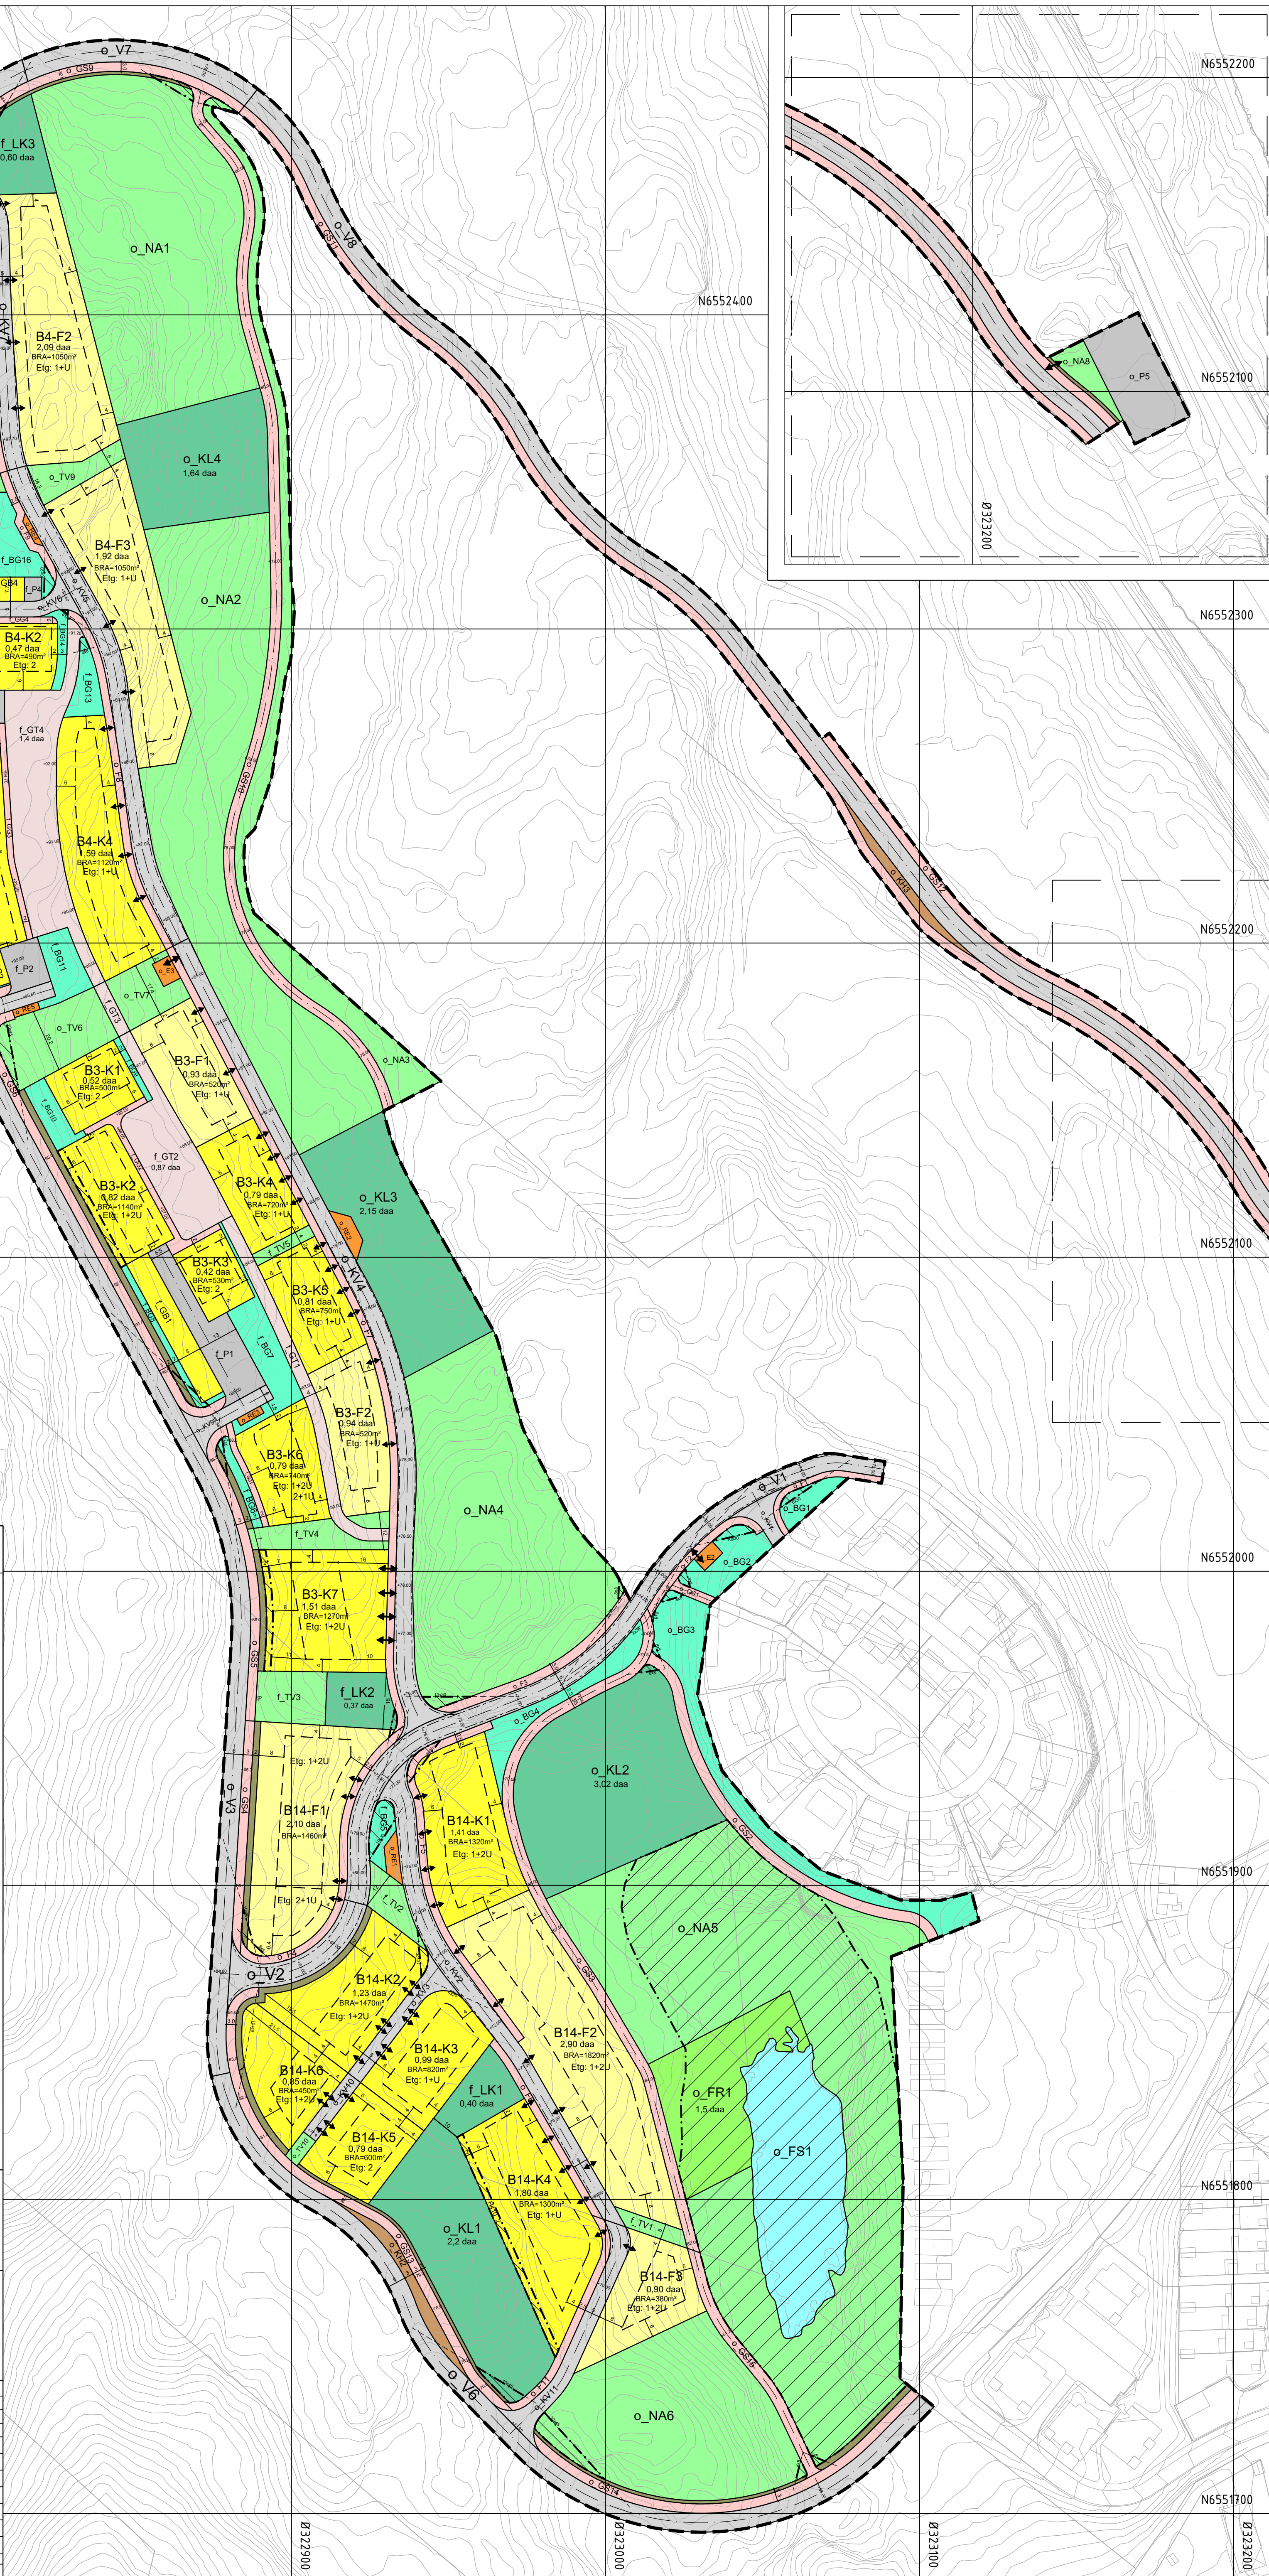

N6552200

N6552100

N6552300

N6552200

N6552100

N6552000

N6551900

N6551800

N6551700

Ø322100

Ø322000

Ø322100

Ø322100

Ø322100