


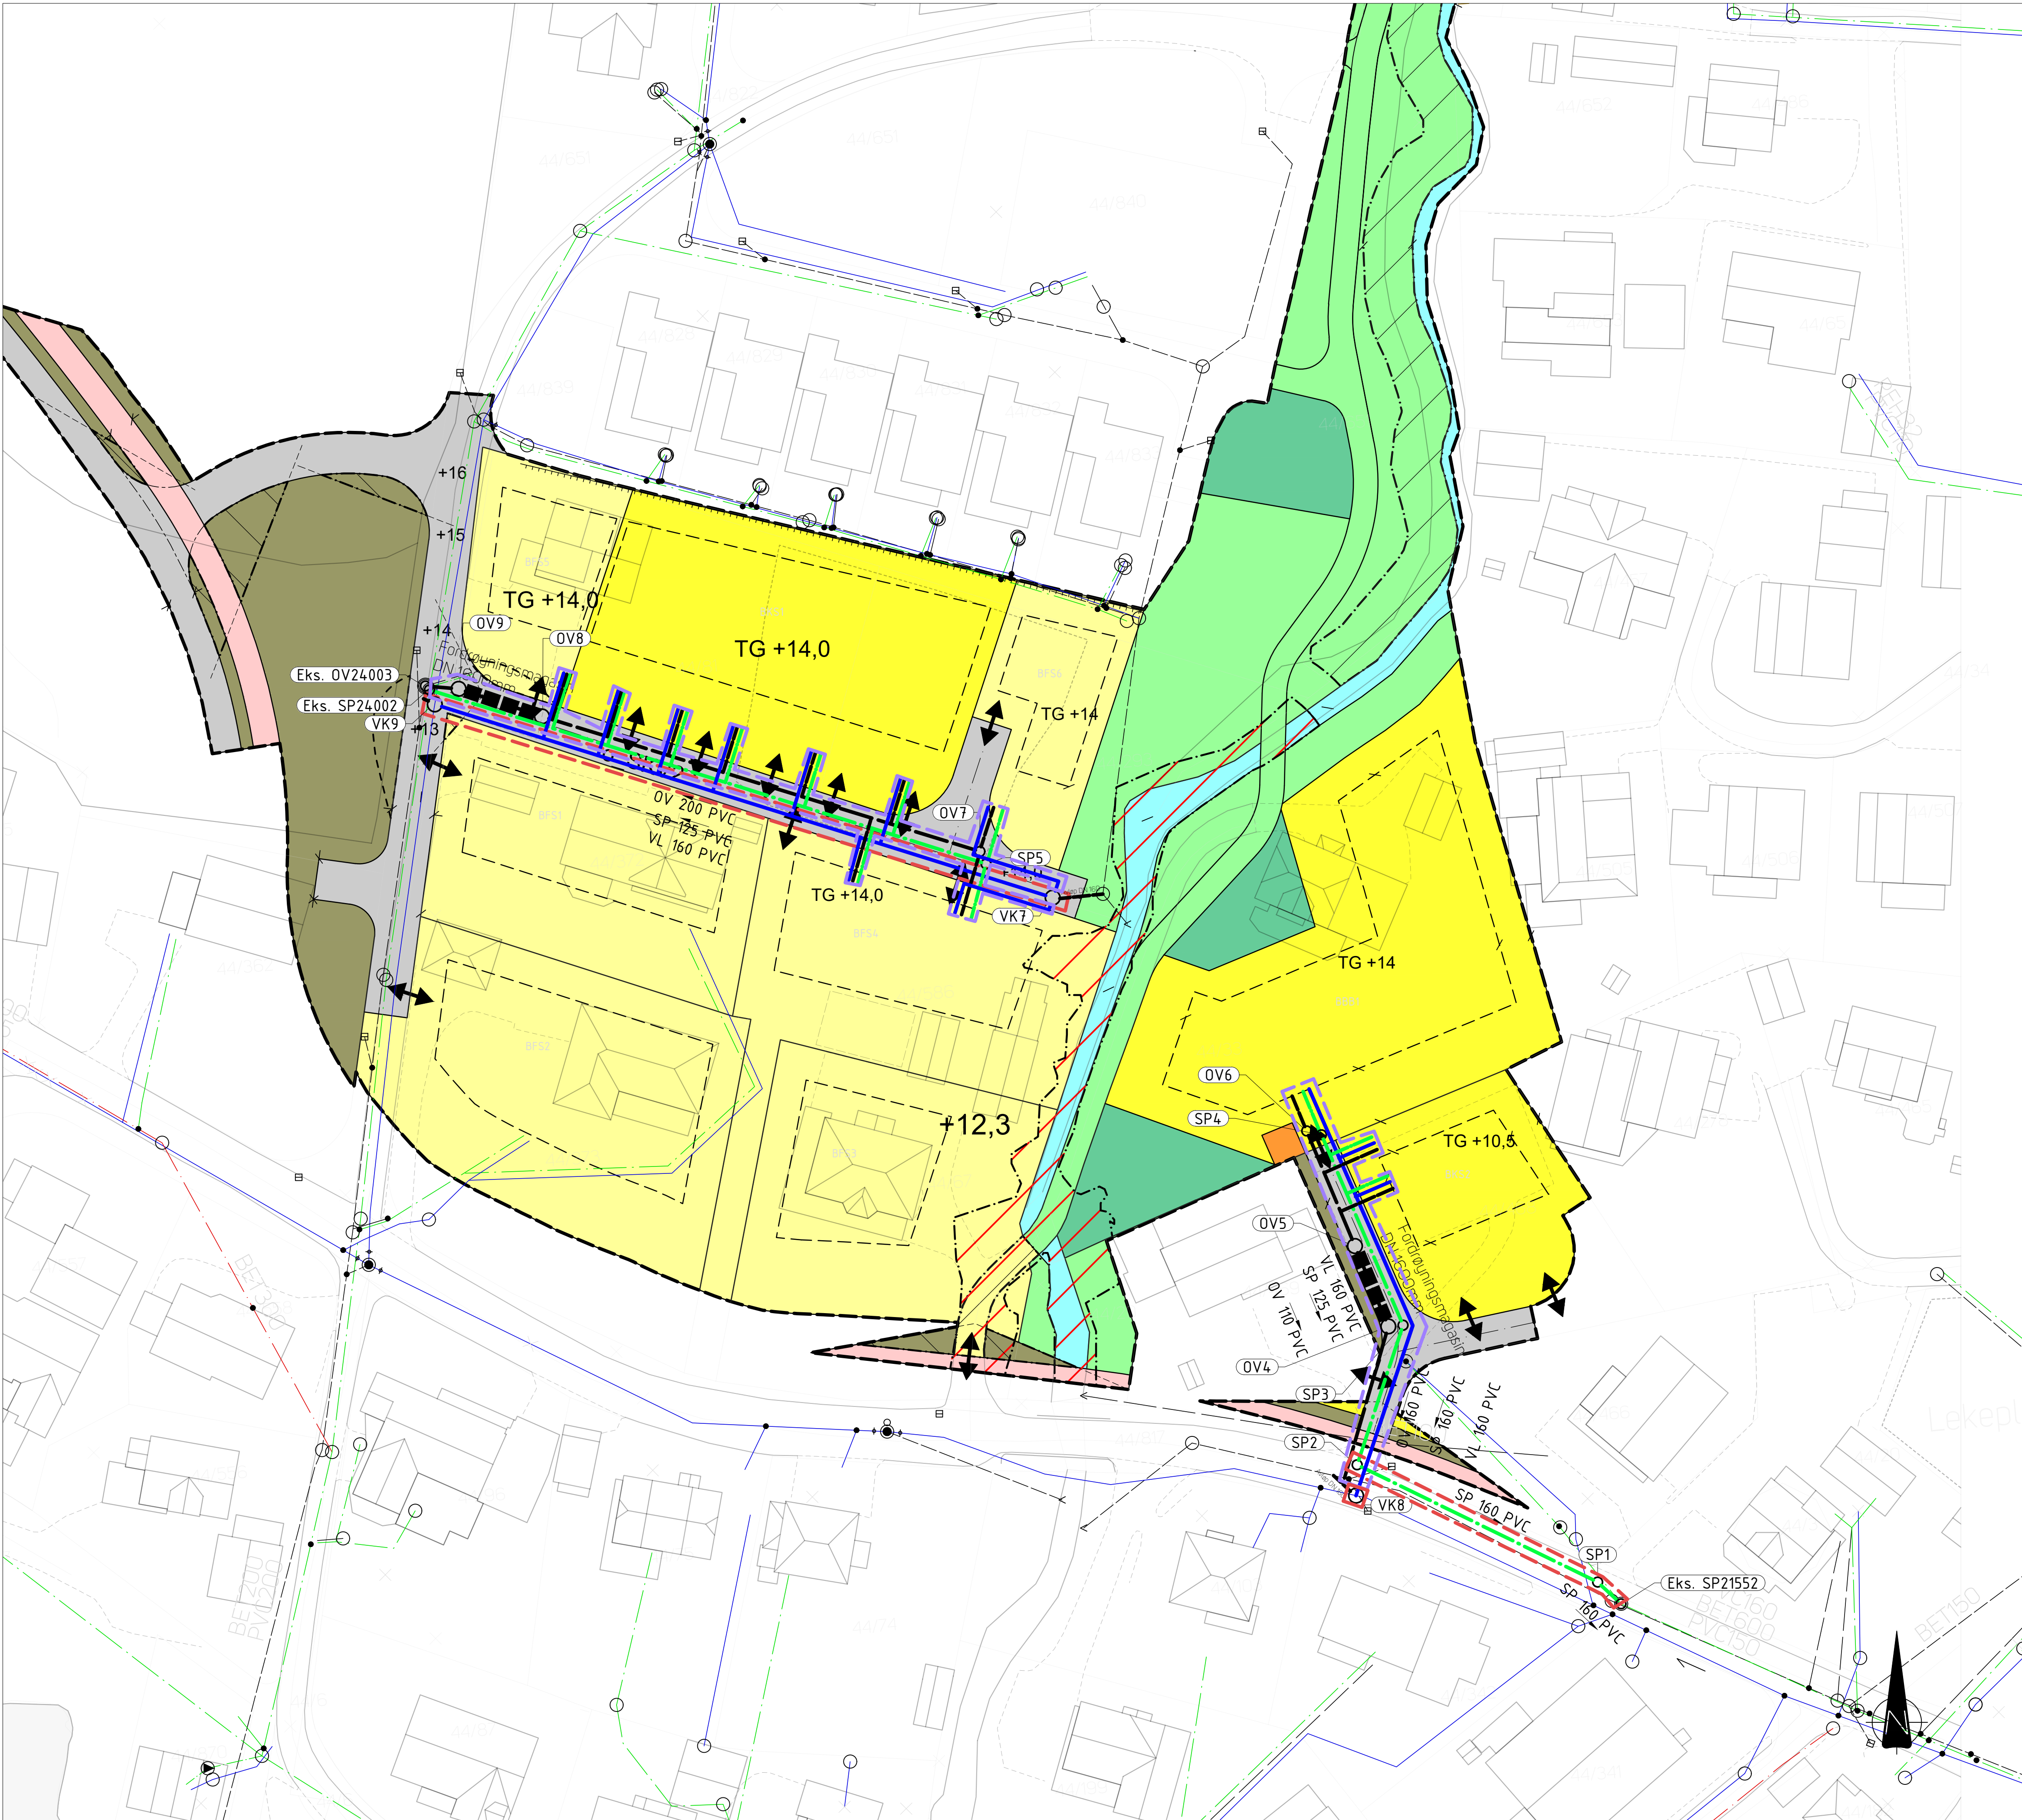

VA-anlegg  
Privat

VA-anlegg  
Overtas av kommunen

Tegnforklaring

| Type                      | Prosjektert | Eksisterende |
|---------------------------|-------------|--------------|
| Vannledning               |             |              |
| Spillvannsledning         |             |              |
| Overvannsledning          |             |              |
| Felles avløp              |             |              |
| Spillvann pumpe           |             |              |
| Drensledning              |             |              |
| Kum                       |             |              |
| Sandfang/terrengsluk      |             |              |
| Sluk                      |             |              |
| Stikkledning              |             |              |
| EL-trasé                  |             |              |
| Ledning fjernes/erstattes |             |              |
| Entreprisegrense          |             |              |
| Terreng                   |             |              |

|      |                          |        |        |          |            |
|------|--------------------------|--------|--------|----------|------------|
| 3    | Nytt plankart 19.02.2026 | EL     | EM     | EM       | 27.02.2026 |
| 2    | Ny plankart 20.09.2024   | HSH    | EM     | EM       | 25.09.2024 |
| 1    | For godkjenning          | HSH    | EM     | SB       | 12.03.2018 |
| Rev. | Revisjonen gjelder       | Tegnet | Kontr. | Godkjent | Dato       |

Prosjekttil  
Elektronikk  
4031 Stavsanger  
www.prosjekttil.no

|                  |                  |                     |
|------------------|------------------|---------------------|
| Stav Arkitekt    | Koordinatsystem: | EUREF89 UTM Sone 32 |
| Prosjektnavn     | Høydegrunnlag:   | NN2000              |
| Vann og Avløp    | Målestokk:       | 1:400               |
| Overtakelsesplan | Dato:            | 12.03.2018          |
| Vann og avløp    | Tegnet:          | HSH                 |
|                  | Godkjent:        | SB                  |
|                  | Prosjektnr:      | 18187.003           |
|                  | Tegningsnr:      | NEFJ-X101           |
|                  | Rev:             | 3                   |