


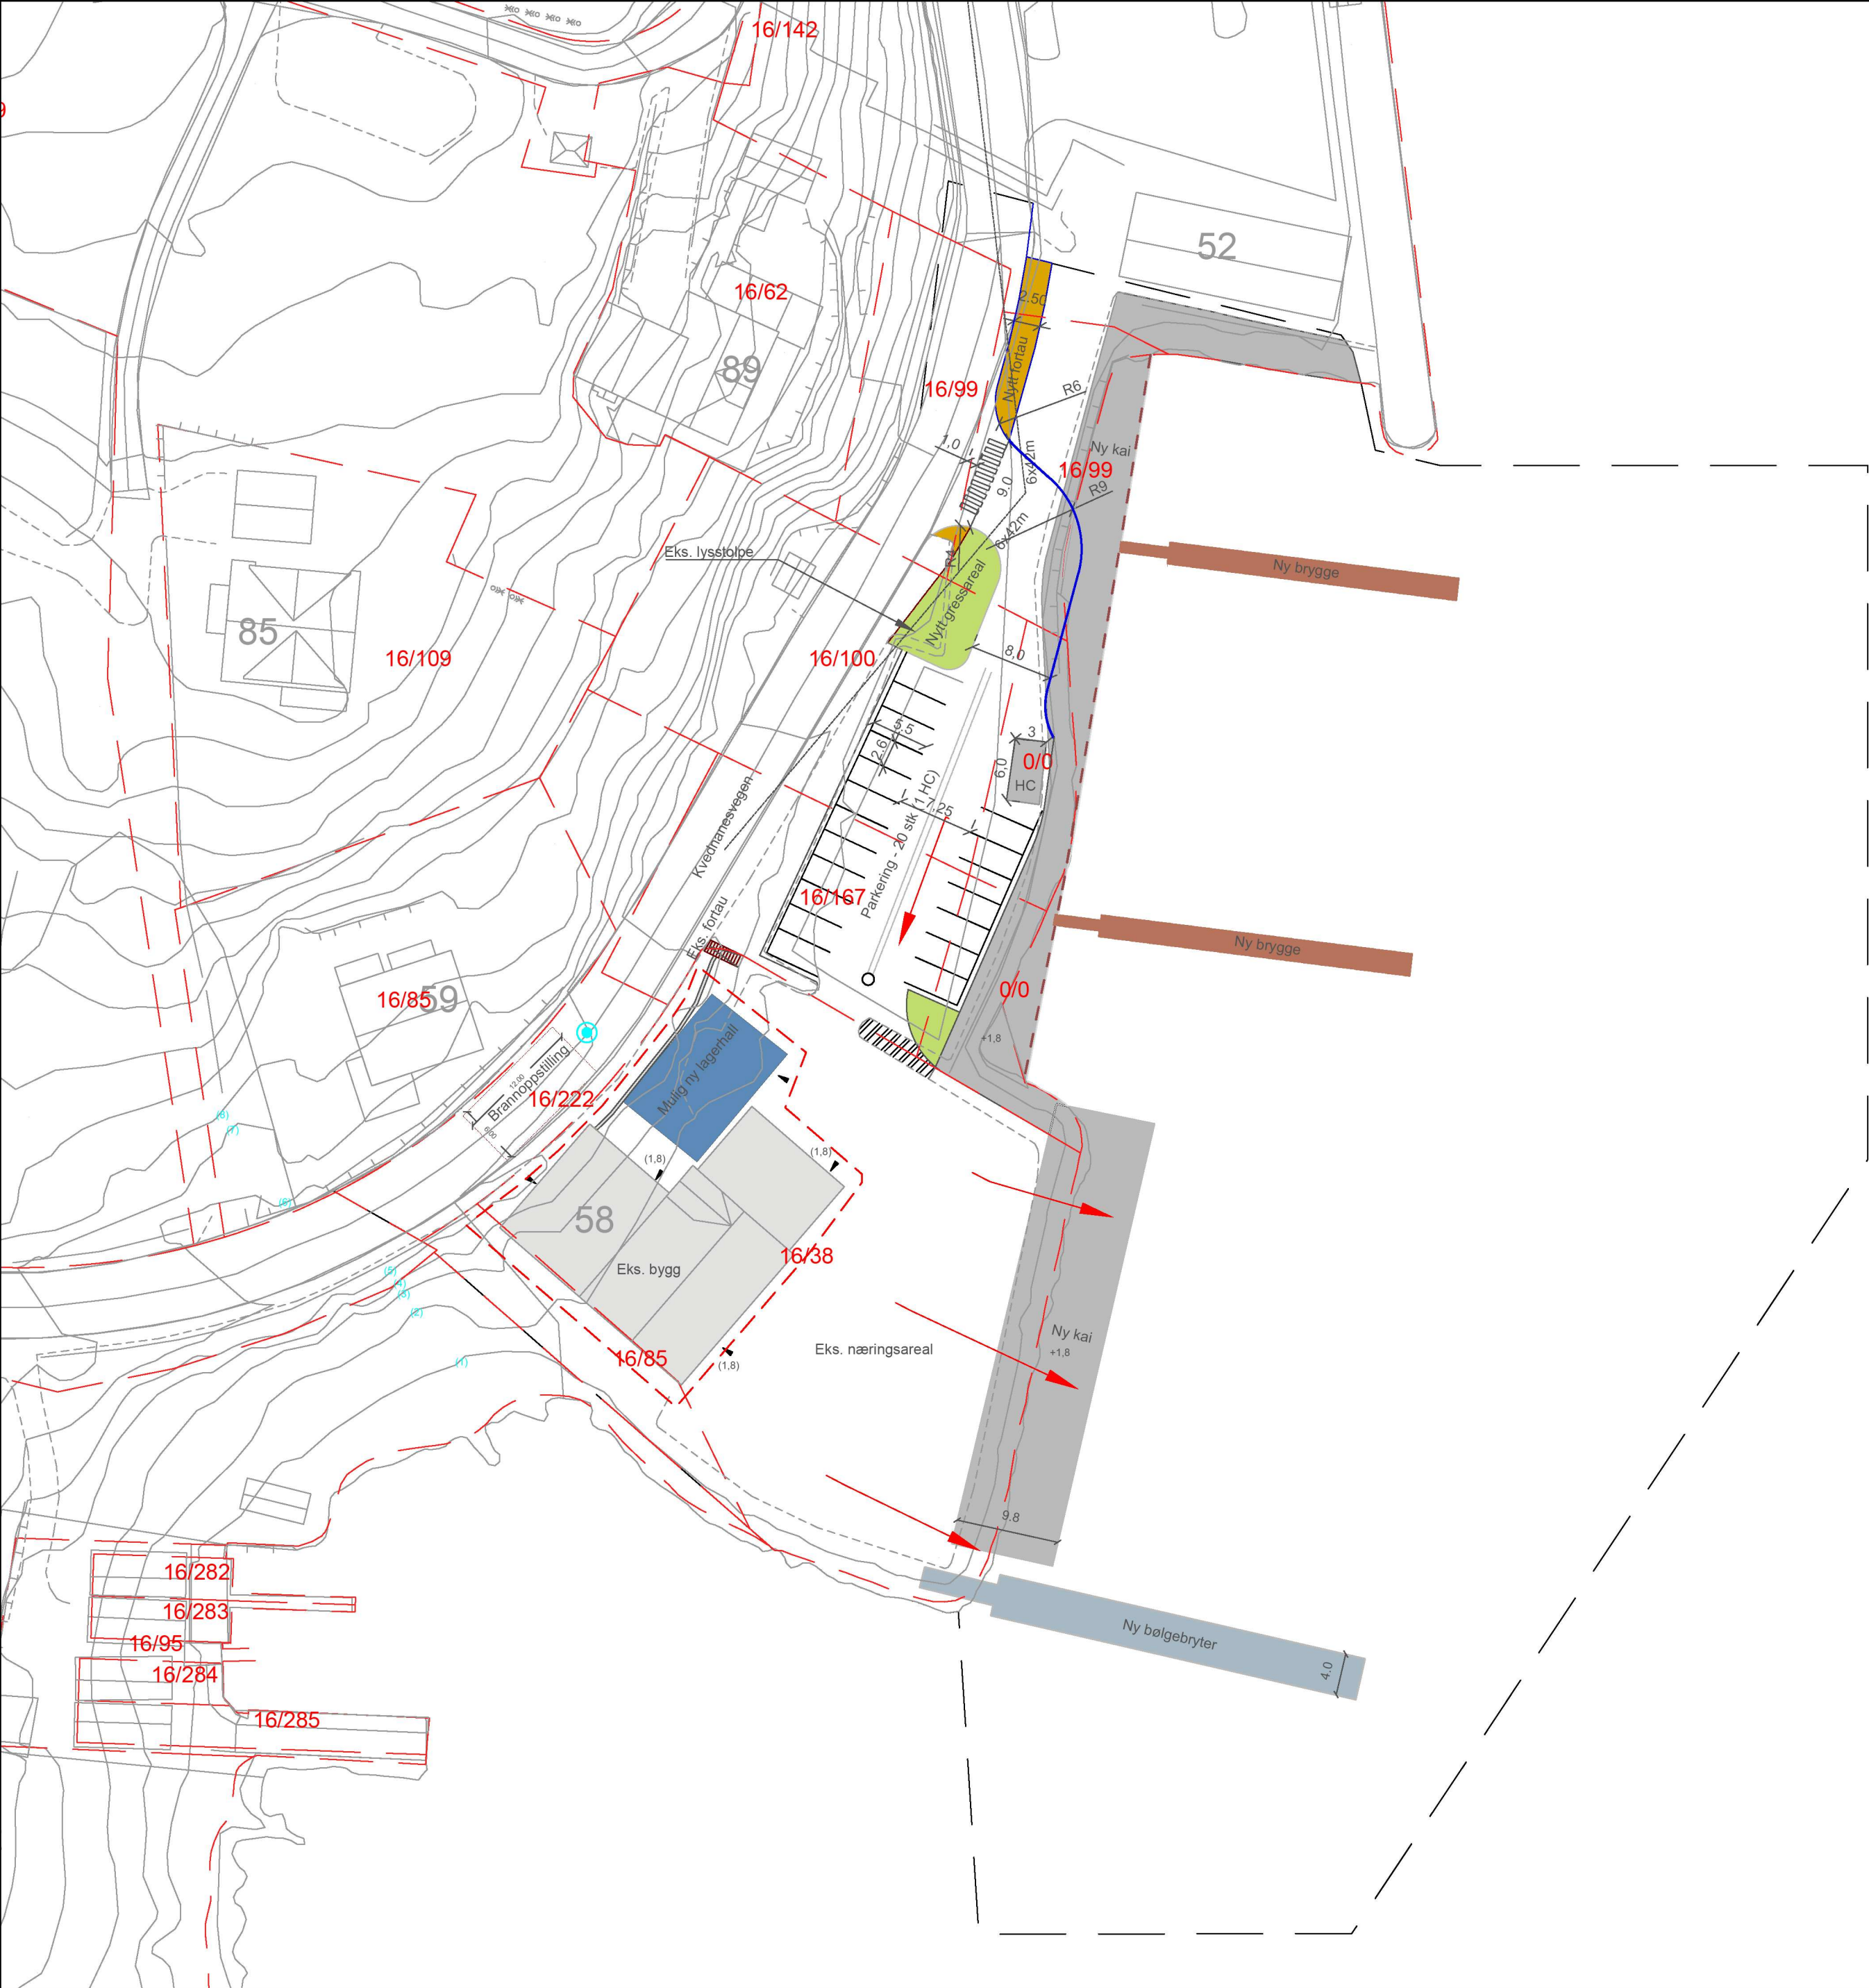

Teiknforklaring:

- 

Eksisterende koter
- 

Eiendomsgrense
- 

Eksisterende konstruksjon (bygg, mur, trapp)
- 

Nytt bygg
- 

Nytt kjørbart areal
- 

Nytt fortau
- 

Ny betongkant/sikring
- 

Nytt gressareal
- 

Ny brygge
- 

Ny bølgebryter
- 

Nytt gangfelt
- 

Ny kantstein
- 

Nye punkthøyder
- 

Eks. kotehøyde
- 

Pil inngang
- 

Prosjektavgrensning utomhusplan
- 

Fjernet vegetasjon
- 

Byggegrense
- 

Fallpil avrenning
- 

Ny vannkum med brannuttak
- 

Renne
- 

Påkobling for renner/sluk
- 

Siktlinjer

Dagens kartgrunnlag viser ikke eksisterende mur og trapp bak eksisterende bygg.

00	Detaljregulering	16.10.2025	ASV	GRE	
Rev.	Beskrivelse	Dato	Tegn.	Kontr.	Godkj.
Bremnes Seashore AS			Fag	Format	
Reguleringsplan landbase Tau			ARK/LARK	A2	
			Dato	15.10.2025	
Overordna utomhusplan			Format/Målestokk:	1:500 (A2)	
Multiconsult	Status	Detaljregulering	Konstr./Tegnet	Kontrollert	Godkjent
	Oppdragsnr.	10251741-01	ASV	GRE	
www.multiconsult.no		Tegningsnr.	O001		Rev.
				00	