
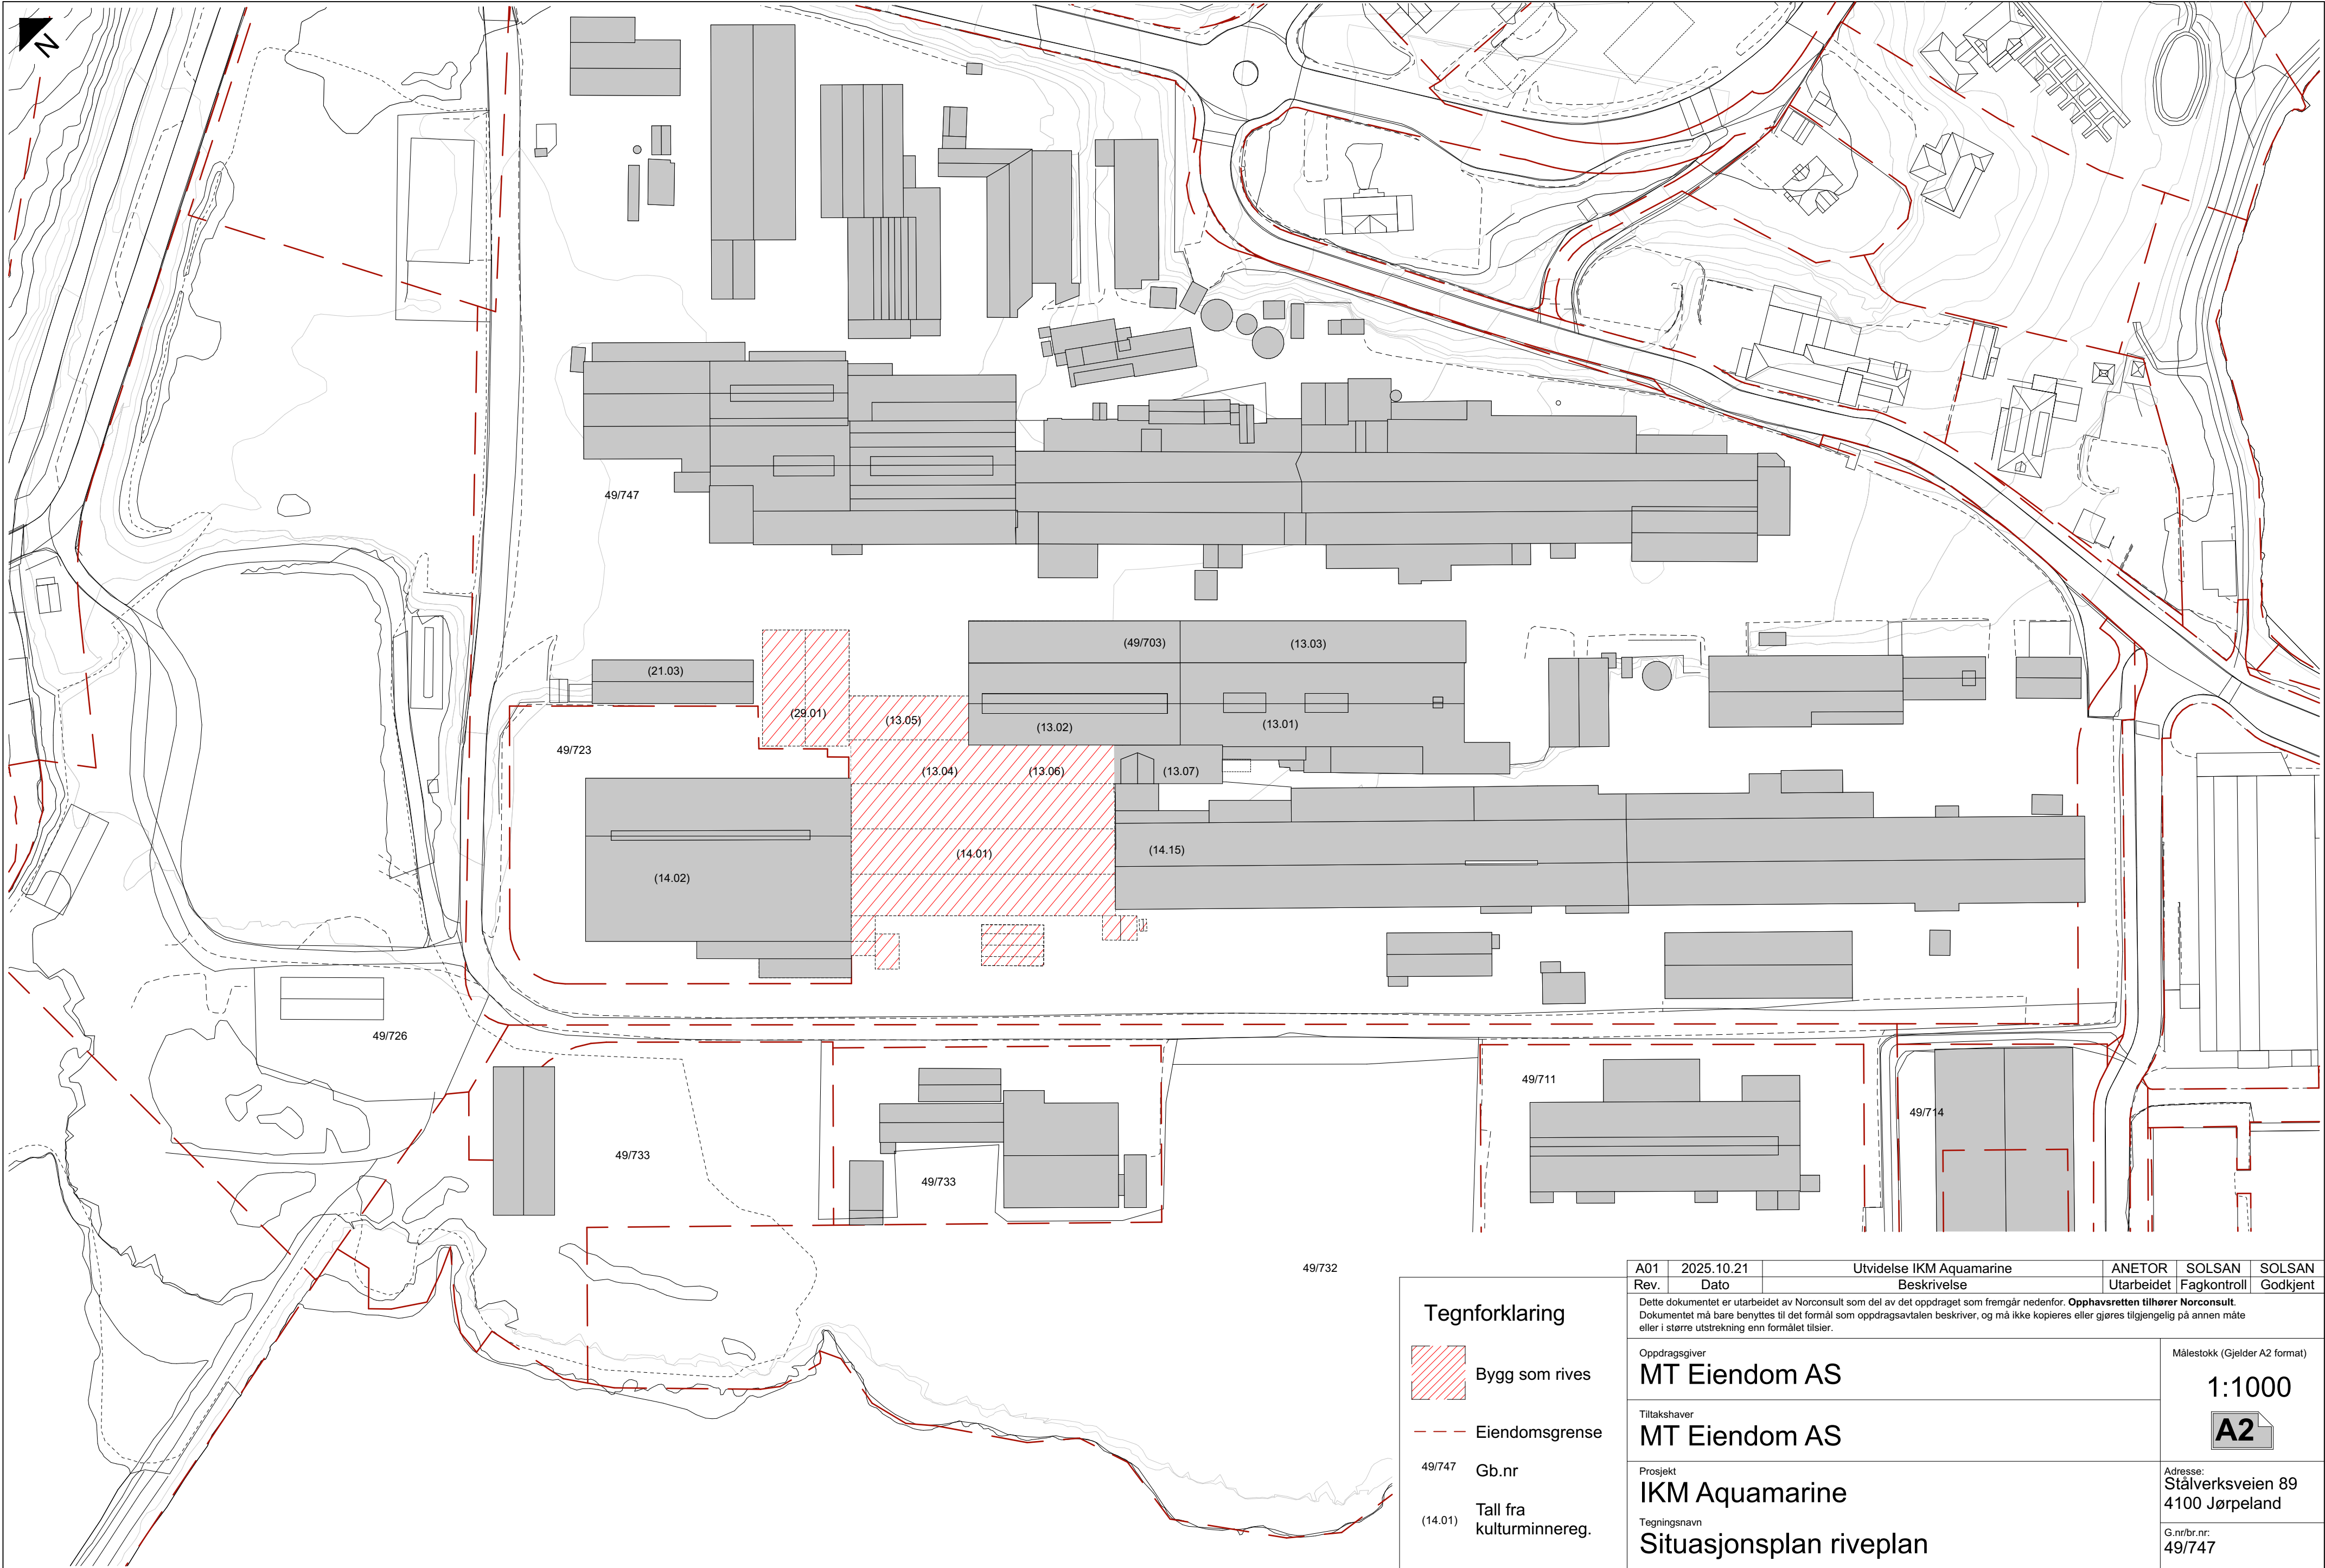


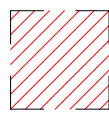


Tegninger er basert på mottatt IFC fil fra Dagfinn Skaar AS, bygg tegninger av nybygg fra Grude Bygg, rev. A 20.03.2025 og kartdata fra Strand kommunes kartportal. Høyder på eksisterende bygg basert på kulturminneregistrering.

Tegnforklaring

-  Bygg som rives
-  Eiendomsgrense
- 49/747 Gb.nr
- (14.01) Tall fra kulturminnereg.

A01	2025.10.21	Utvidelse IKM Aquamarine	ANETOR	SOLSAN	SOLSAN
Rev.	Dato	Beskrivelse	Utarbeidet	Fagkontroll	Godkjent
Dette dokumentet er utarbeidet av Norconsult som del av det oppdraget som fremgår nedenfor. Opphavsretten tilhører Norconsult. Dokumentet må bare benyttes til det formål som oppdragsavtalen beskriver, og må ikke kopieres eller gjøres tilgjengelig på annen måte eller i større utstrekning enn formålet tilsier.					
Oppdragsgiver MT Eiendom AS			Målestokk (Gjelder A2 format) 1:1000 		
Tiltakshaver MT Eiendom AS			Adresse: Stålverksveien 89 4100 Jørpeland		
Prosjekt IKM Aquamarine			G.nr/br.nr: 49/747		
Tegningsnavn Situasjonsplan riveplan					
 Norconsult ARKITEKTUR - STAVANGER		Oppdragsnummer 52207103	Tegningsnummer A10-1		Revisjon A01

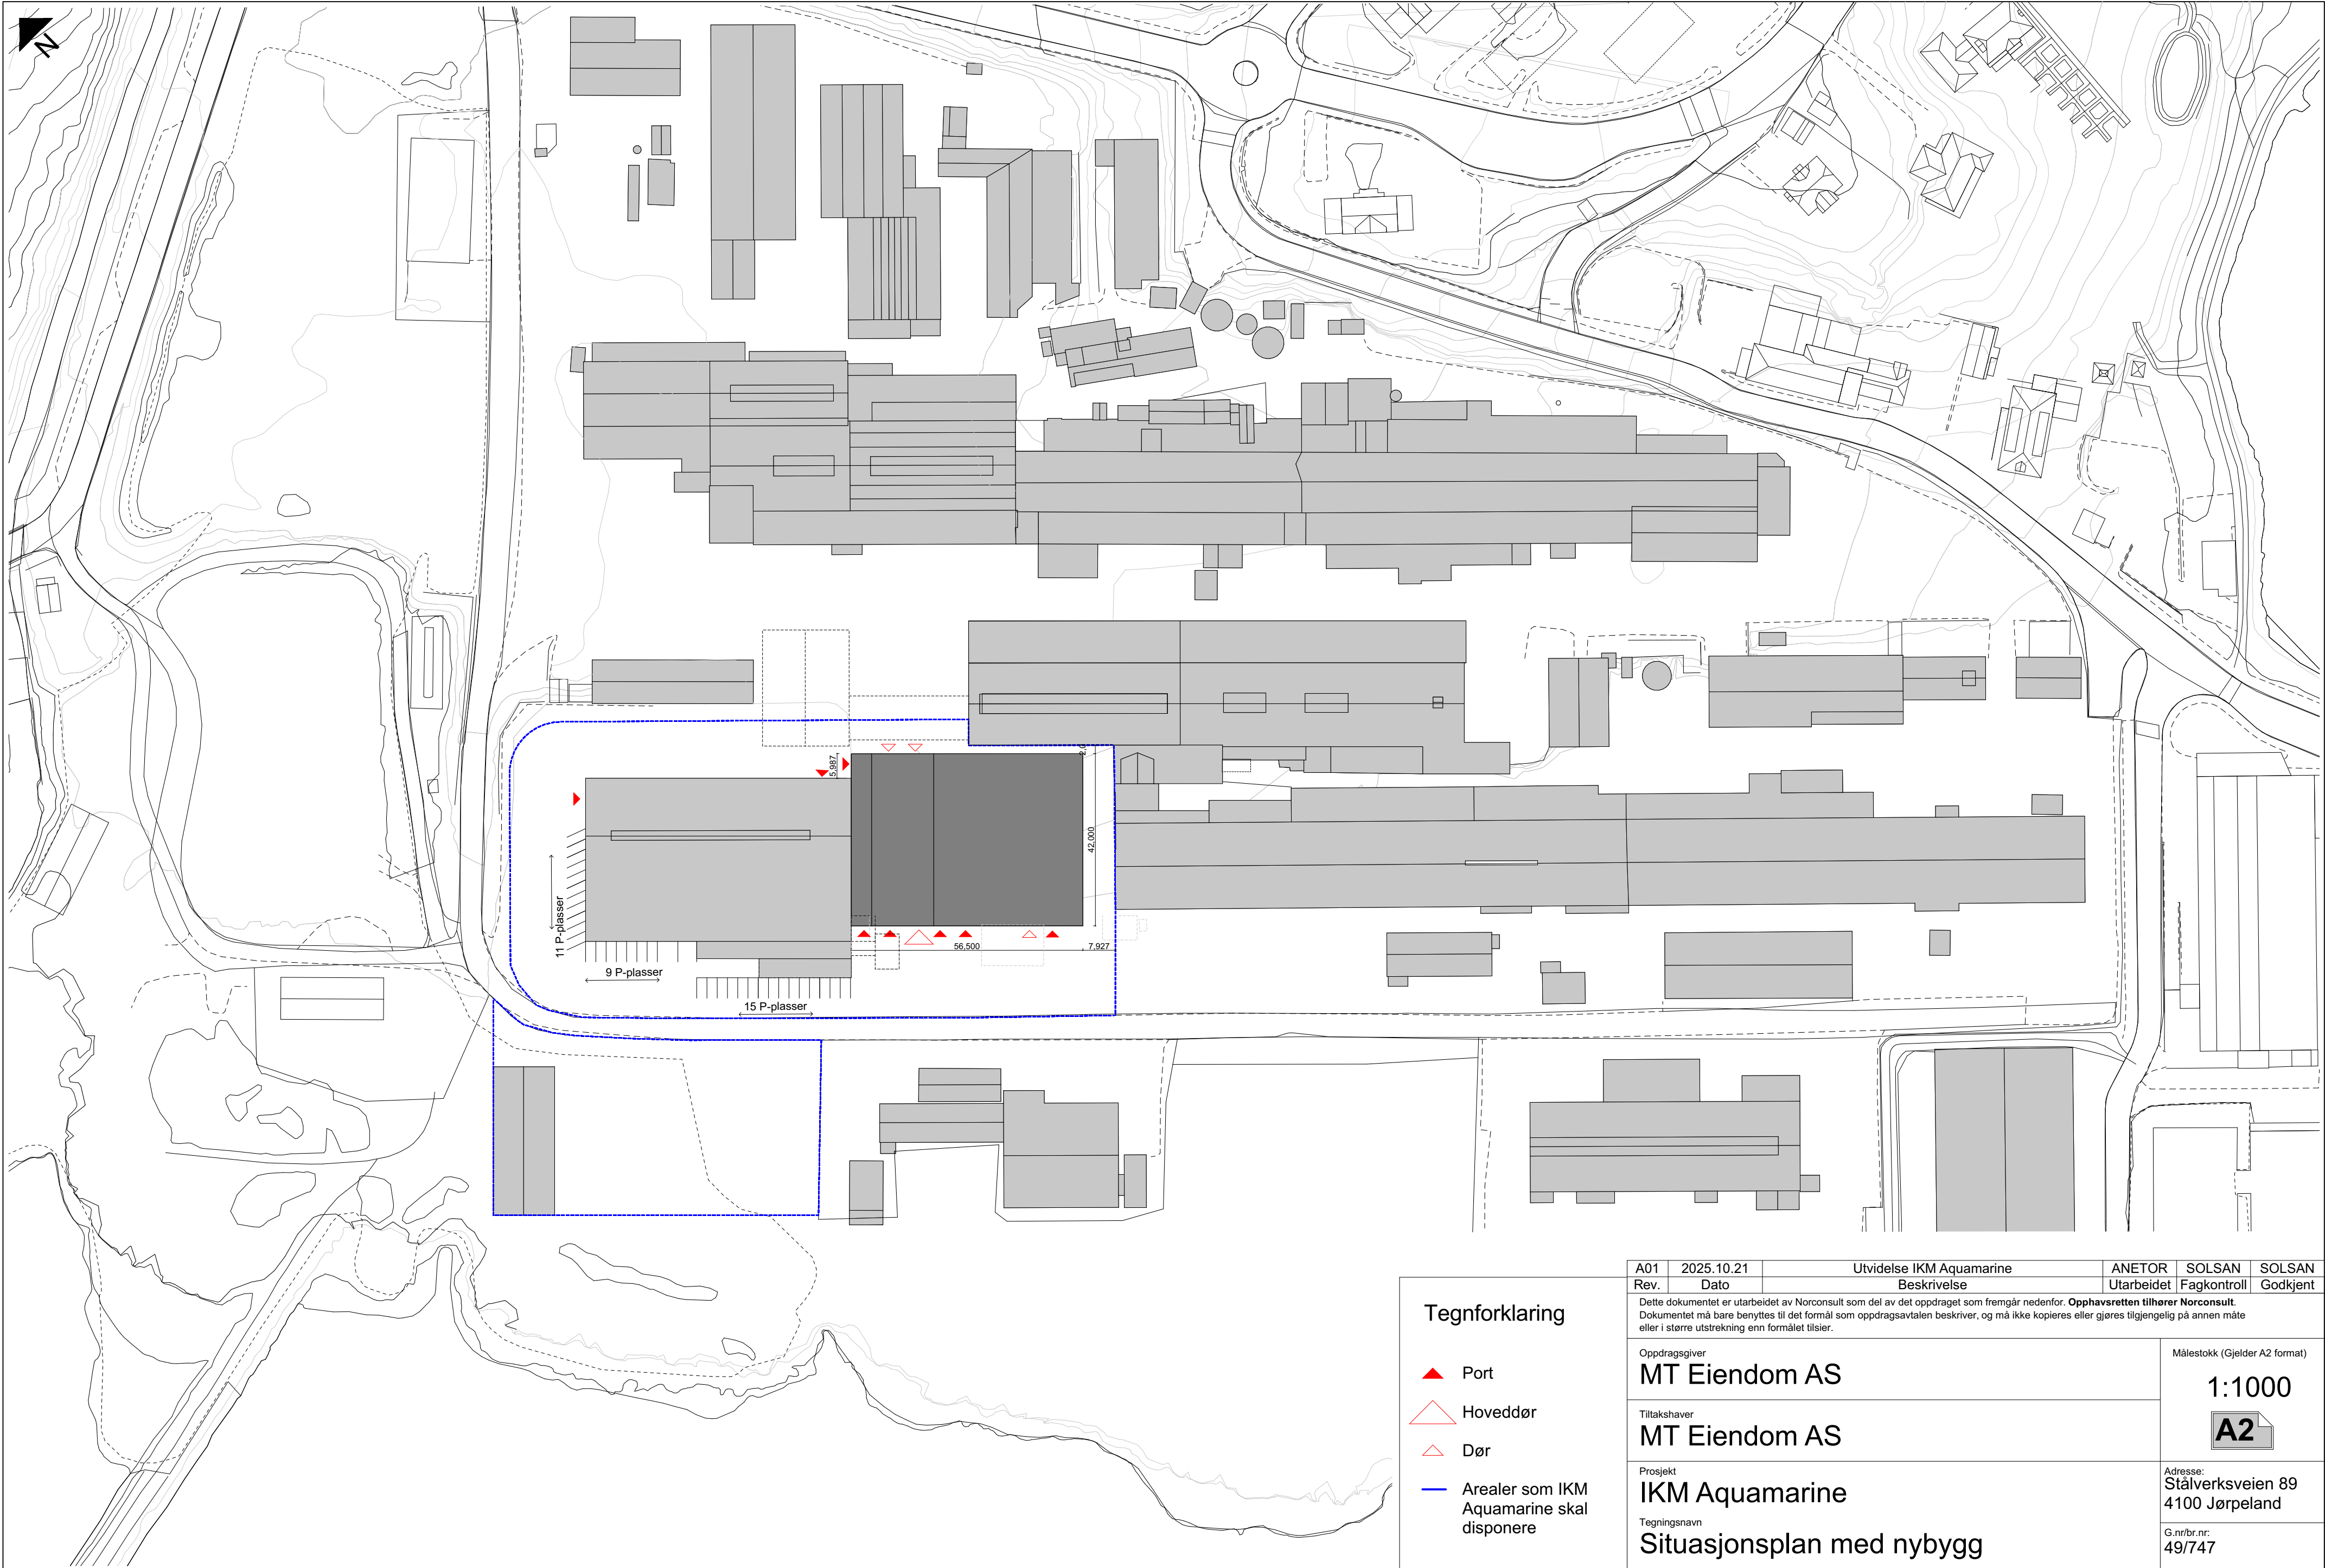


Tegninger er basert på mottatt IFC fil fra Dagfinn Skaar AS, bygg tegninger av nybygg fra Grude Bygg, rev. A 20.03.2025 og kartdata fra Strand kommunes kartportal. Høyder på eksisterende bygg basert på kulturminneregistrering.

Tegnforklaring

- ▲ Port
- △ Hoveddør
- △ Dør
- Arealer som IKM Aquamarine skal disponere

A01	2025.10.21	Utdivelse IKM Aquamarine	ANETOR	SOLSAN	SOLSAN
Rev.	Dato	Beskrivelse	Utarbeidet	Fagkontroll	Godkjent
Dette dokumentet er utarbeidet av Norconsult som del av det oppdraget som fremgår nedenfor. Opphavsretten tilhører Norconsult. Dokumentet må bare benyttes til det formål som oppdragsavtalen beskriver, og må ikke kopieres eller gjøres tilgjengelig på annen måte eller i større utstrekning enn formålet tilsier.					
Oppdragsgiver MT Eiendom AS			Målestokk (Gjelder A2 format) 1:1000 A2		
Tiltakshaver MT Eiendom AS			Adresse: Stålverksveien 89 4100 Jørpeland		
Prosjekt IKM Aquamarine			G.nr/br.nr: 49/747		
Tegningsnavn Situasjonsplan med nybygg					
Norconsult ARKITEKTUR - STAVANGER		Oppdragsnummer 52207103	Tegningsnummer A10-2		Revisjon A01

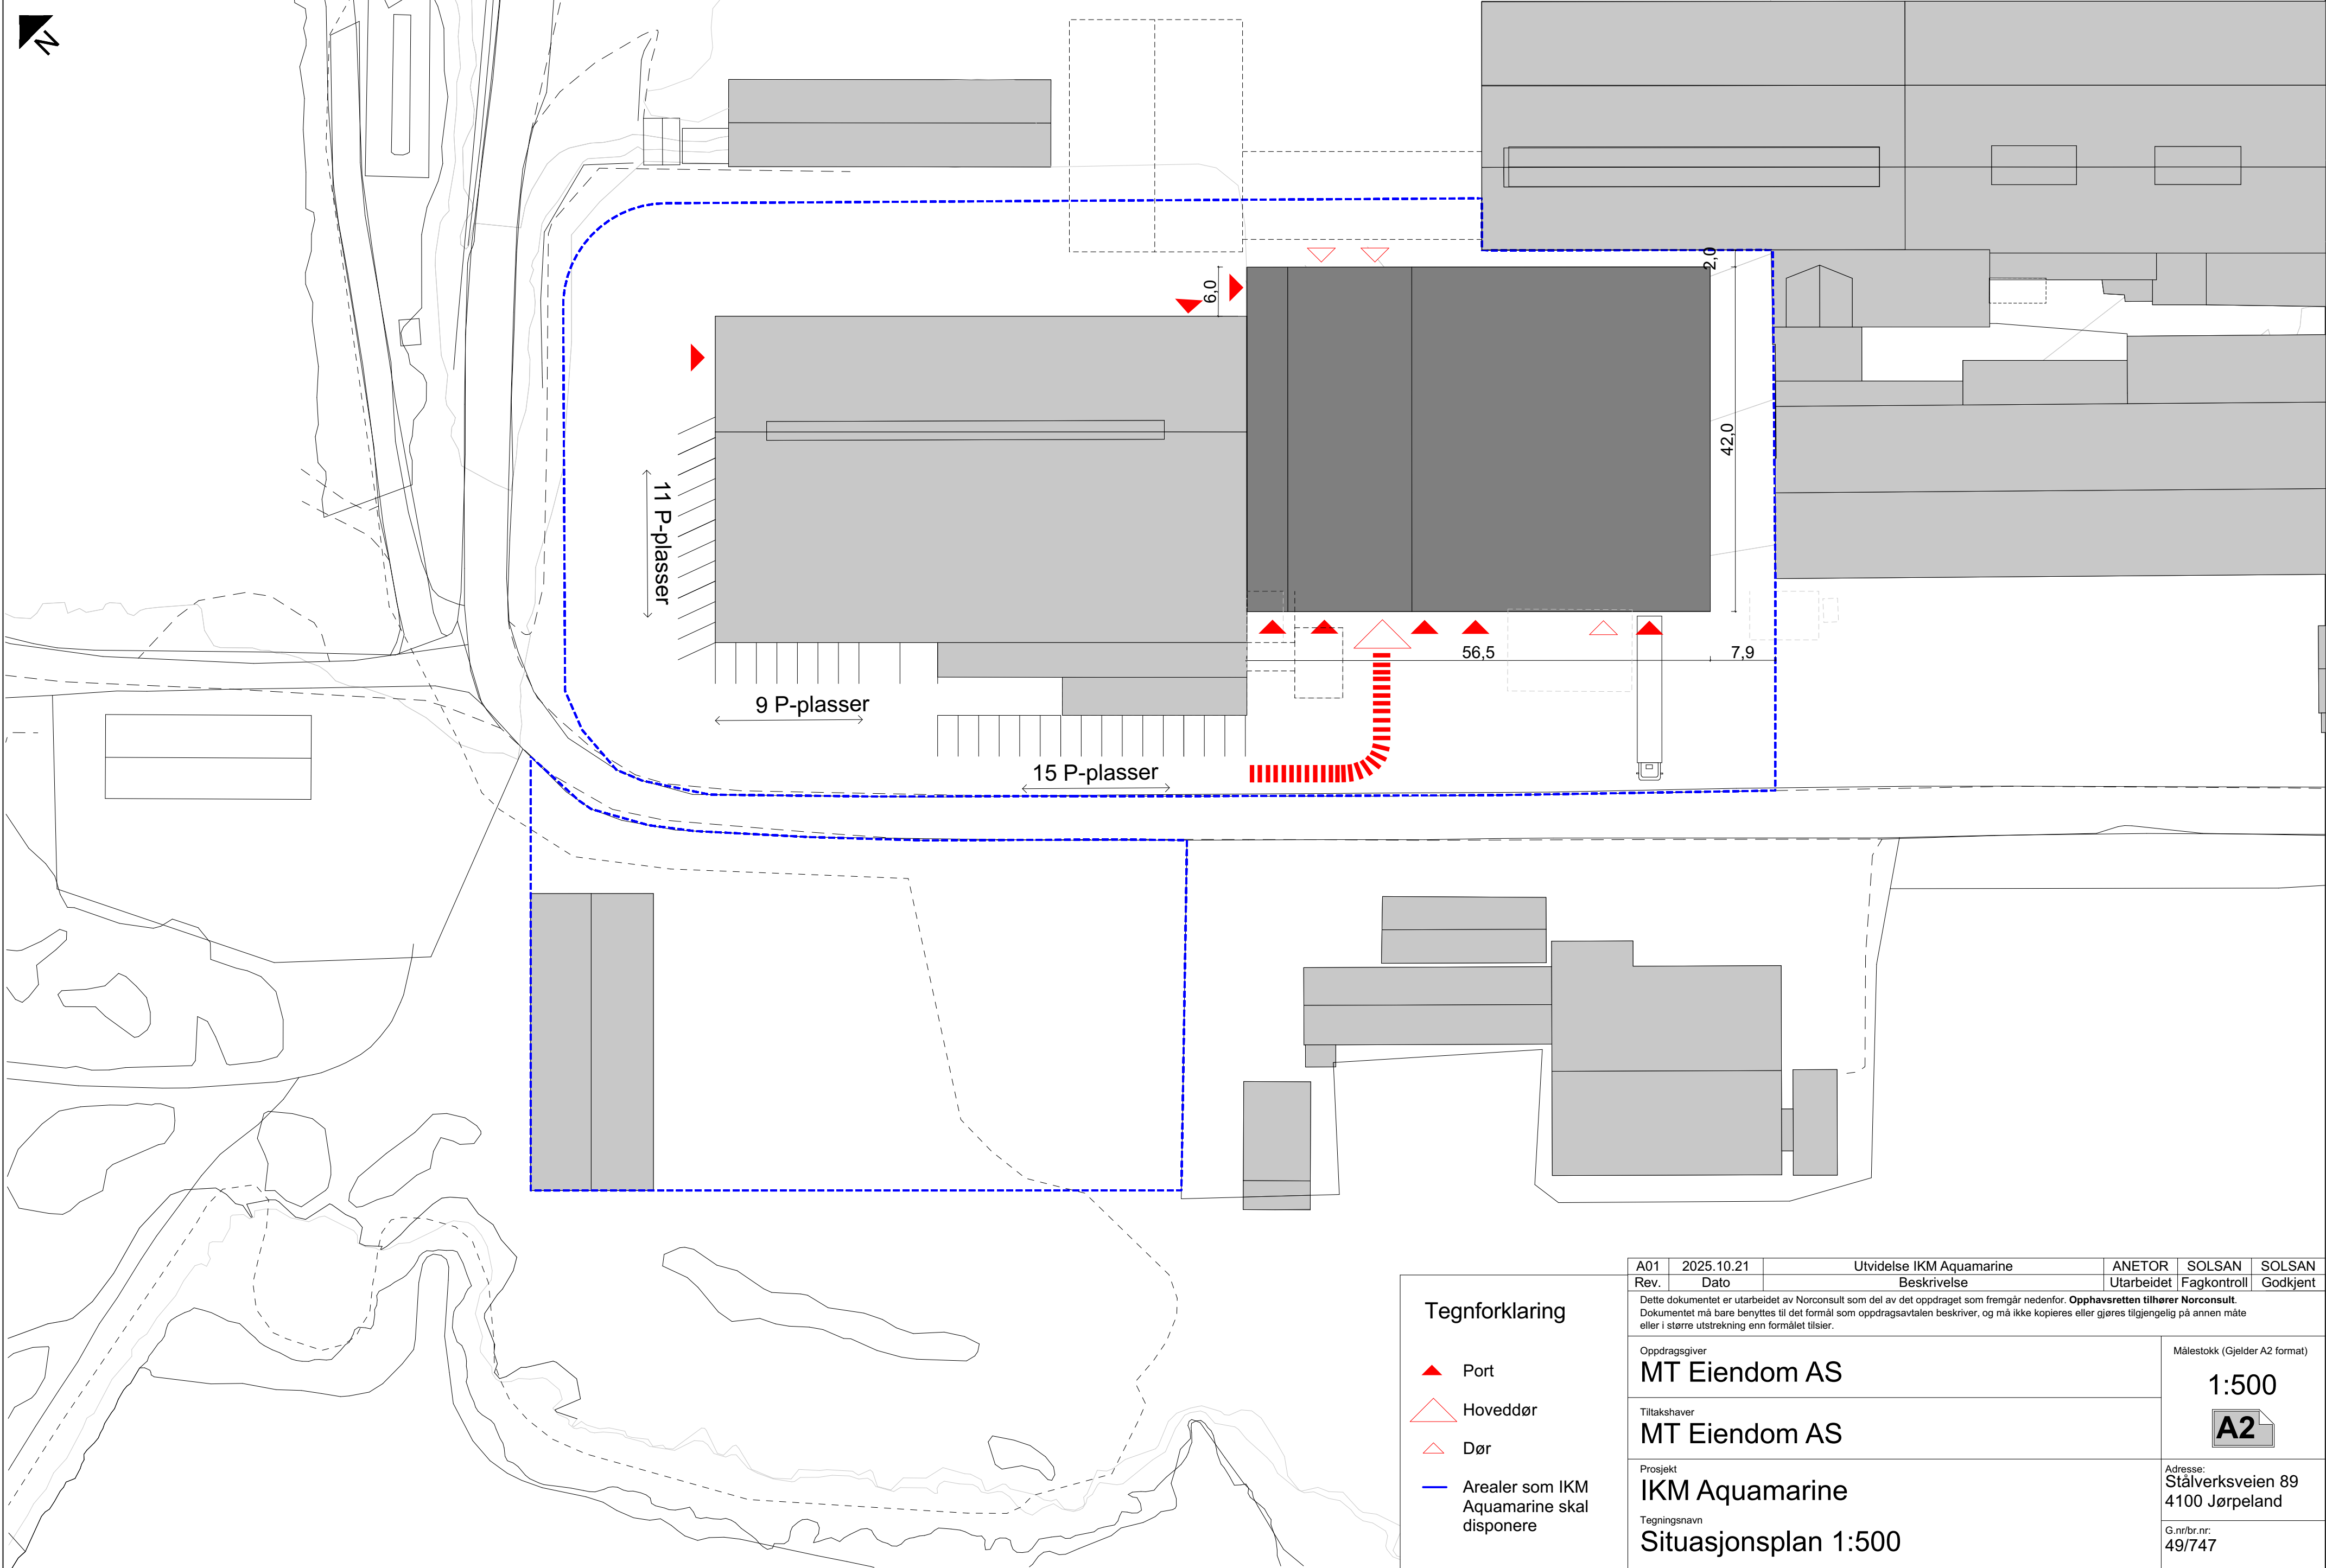

Tegninger er basert på mottatt IFC fil fra Dagfinn Skaar AS, bygg tegninger av nybygg fra Grude Bygg, rev. A 20.03.2025 og kartdata fra Strand kommunes kartportal. Høyder på eksisterende bygg basert på kulturminneregistrering.


Tegnforklaring

- Port
- Hoveddør
- Dør
- Arealer som IKM Aquamarine skal disponere


A01	2025.10.21	Utvidelse IKM Aquamarine	ANETOR	SOLSAN	SOLSAN
Rev.	Dato	Beskrivelse	Utarbeidet	Fagkontroll	Godkjent
Dette dokumentet er utarbeidet av Norconsult som del av det oppdraget som fremgår nedenfor. Opphavsretten tilhører Norconsult. Dokumentet må bare benyttes til det formål som oppdragsavtalen beskriver, og må ikke kopieres eller gjøres tilgjengelig på annen måte eller i større utstrekning enn formålet tilsier.					
Oppdragsgiver MT Eiendom AS			Målestokk (Gjelder A2 format) 1:500		
Tiltakshaver MT Eiendom AS			A2		
Prosjekt IKM Aquamarine			Adresse: Stålverksveien 89 4100 Jørpeland		
Tegningsnavn Situasjonsplan 1:500			G.nr/br.nr: 49/747		
Norconsult ARKITEKTUR - STAVANGER		Oppdragsnummer 52207103	Tegningsnummer A10-2		Revisjon A01



X:\nor\opprodrag\Stavange\52207103\BIM\Arkitektur\Arkfil\52207103_Uvidelse Aquamarine.pln - A2 - anetor - 13.39 - torsdag 23. oktober 2025

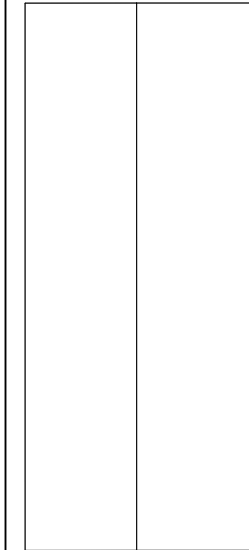

Tegninger er basert på mottatt IFC fil fra Dagfinn Skaar AS, bygg tegninger av nybygg fra Grude Bygg, rev. A 20.03.2025 og kartdata fra Strand kommunes kartportal. Høyder på eksisterende bygg basert på kulturminneregistrering.

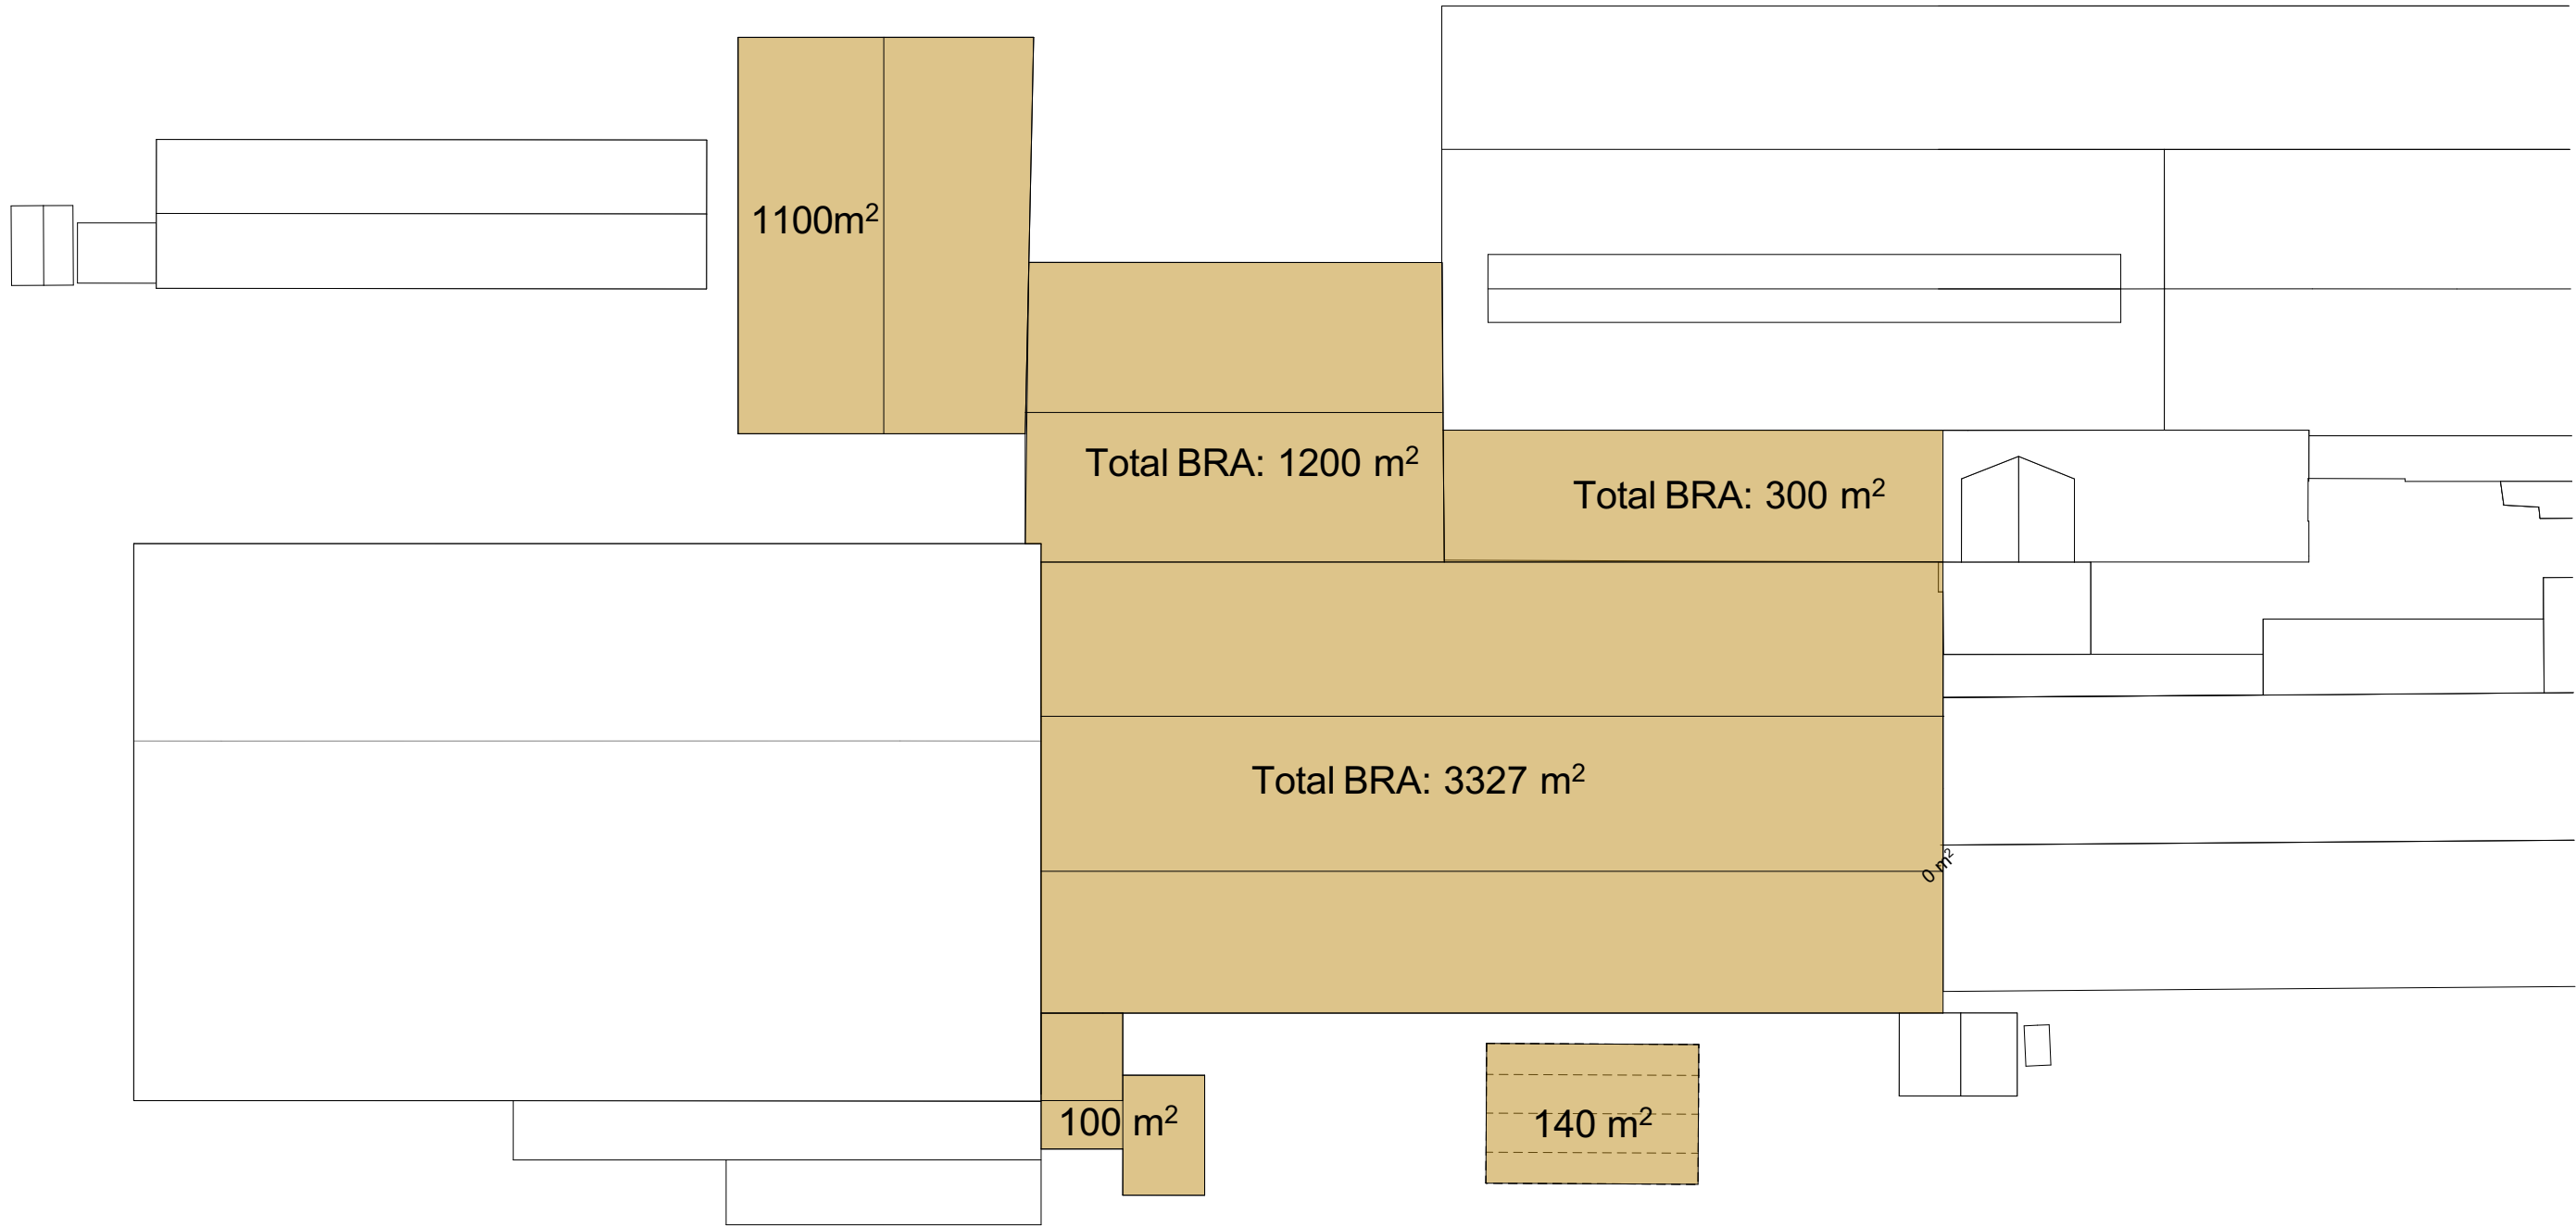

BRA underlag for bygg som rives

A01	2025.10.21	Utvidelse IKM Aquamarine	ANETOR	SOLSAN	SOLSAN
Rev.	Dato	Beskrivelse	Utarbeidet	Fagkontroll	Godkjent
Dette dokumentet er utarbeidet av Norconsult som del av det oppdraget som fremgår nedenfor. Opphavsretten tilhører Norconsult. Dokumentet må bare benyttes til det formål som oppdragsavtalen beskriver, og må ikke kopieres eller gjøres tilgjengelig på annen måte eller i større utstrekning enn formålet tilsier.					
Oppdragsgiver MT Eiendom AS				Målestokk (Gjelder A2 format) 1:500	
Tiltakshaver MT Eiendom AS					
Prosjekt IKM Aquamarine				Adresse: Stålverksveien 89 4100 Jørpeland	
Tegningsnavn BRA riveplan				G.nr/br.nr: 49/747	
Norconsult  ARKITEKTUR - STAVANGER			Oppdragsnummer 52207103	Tegningsnummer A10-3	Revisjon A01