


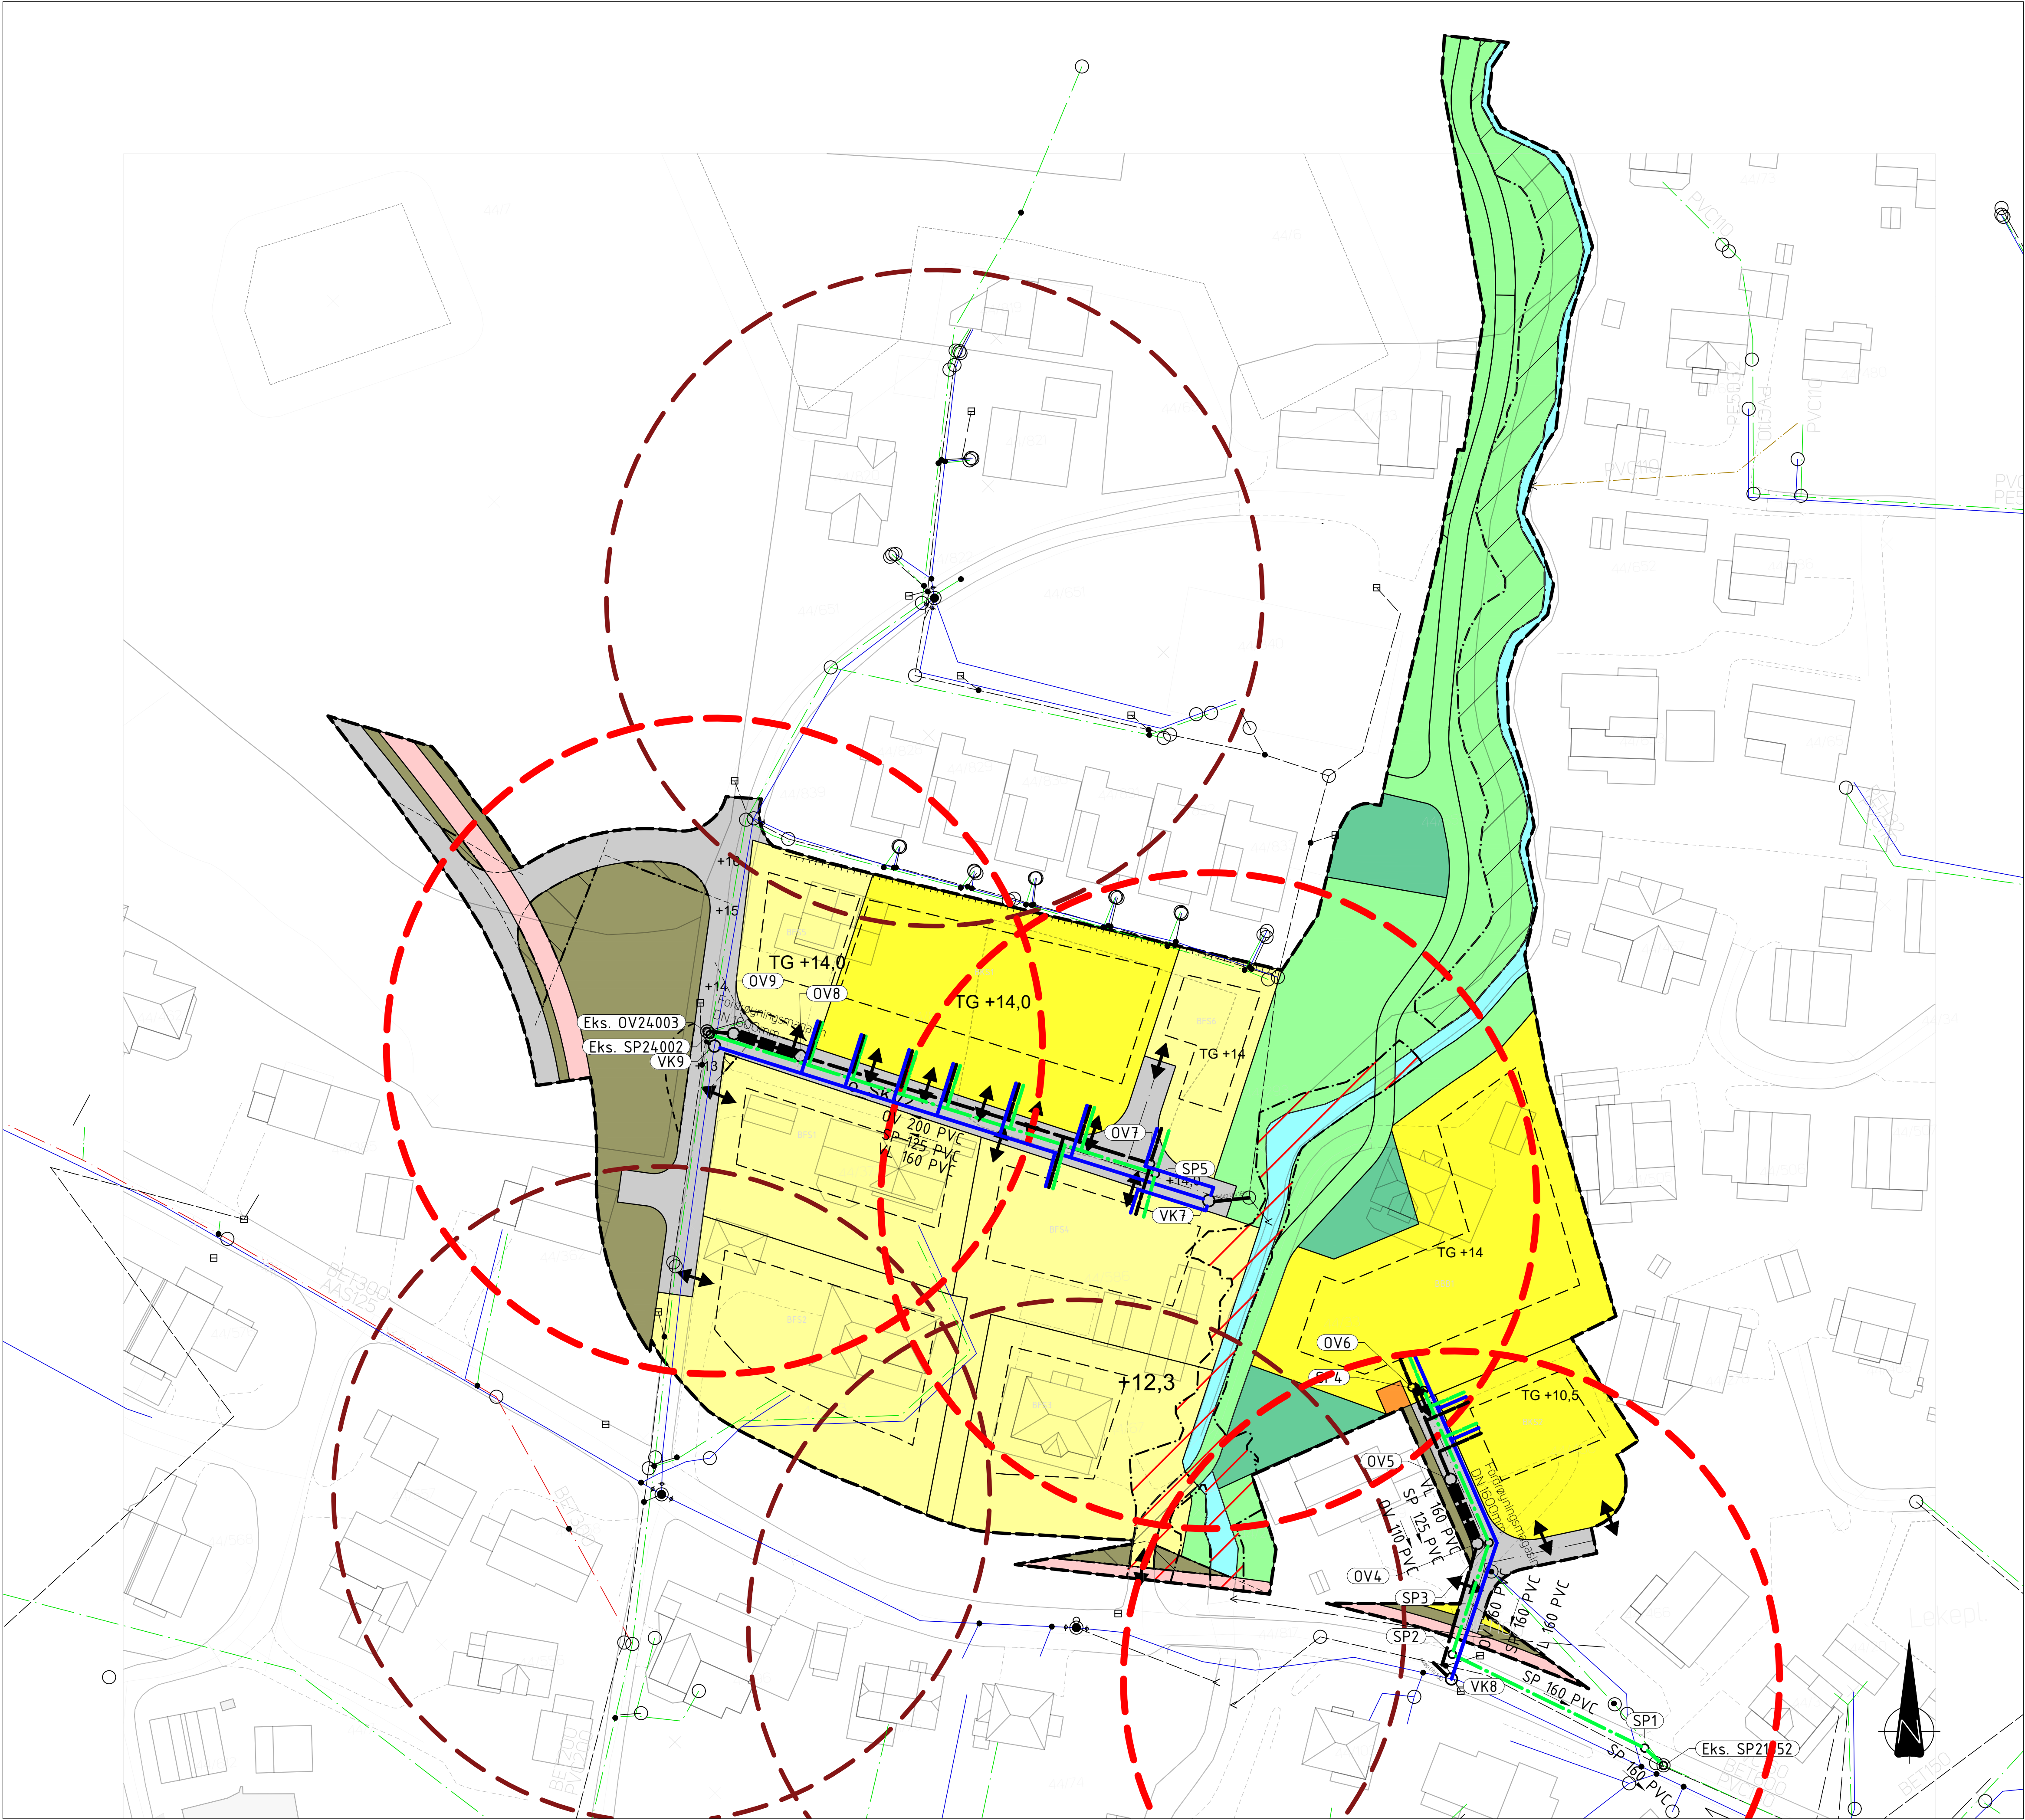

Eksisterende brannvannsdekning
Radius 50 meter



Prosjektert brannvannsdekning
Radius 50 meter

Tegnforklaring

Type	Prosjektert	Eksisterende
Vannledning		
Spillvannsledning		
Overvannsledning		
Felles avløp		
Spillvann pumpe		
Drensledning		
Kum		
Sandfang/terrensluk		
Sluk		
Stikkledning		
EL-trasé		
Ledning fjernes/erstattes		
Entreprisegrense		
Terreng		

Rev.	Revisjonen gjelder	Tegnet	Kontr.	Godkjent	Dato
3	Nytt plankart 19.02.2026	EL	EM	EM	27.02.2026
2	Ny plankart 20.09.2024	HSH	EM	SB	25.09.2024
1	For godkjenning	HSH	EM	SB	12.03.2018



Stav Arkitekt Nedre Fjelde Vann og Avløp Brannvannsdekning	Koordinatsystem: EUREF89 UTM Sone 32 Høydegrunnlag: NN2000 Målestokk: 1:500 (A1) Tegnet: HSH Godkjent: SB Prosjektnr: 18187.003 Tegningsnr: NEFJ-H102 Rev: 3
---	---