

Strand kommune

Situasjonskart

Eiendom: 47/790

Adresse:


Dato: 09.03.2026

Målestokk: 1:500



UTM-32

tiltakshaver: **Espen Helgeland**
ansvarlig søker: **Fjogstad Hus AS**
dato: **26.03.2026**

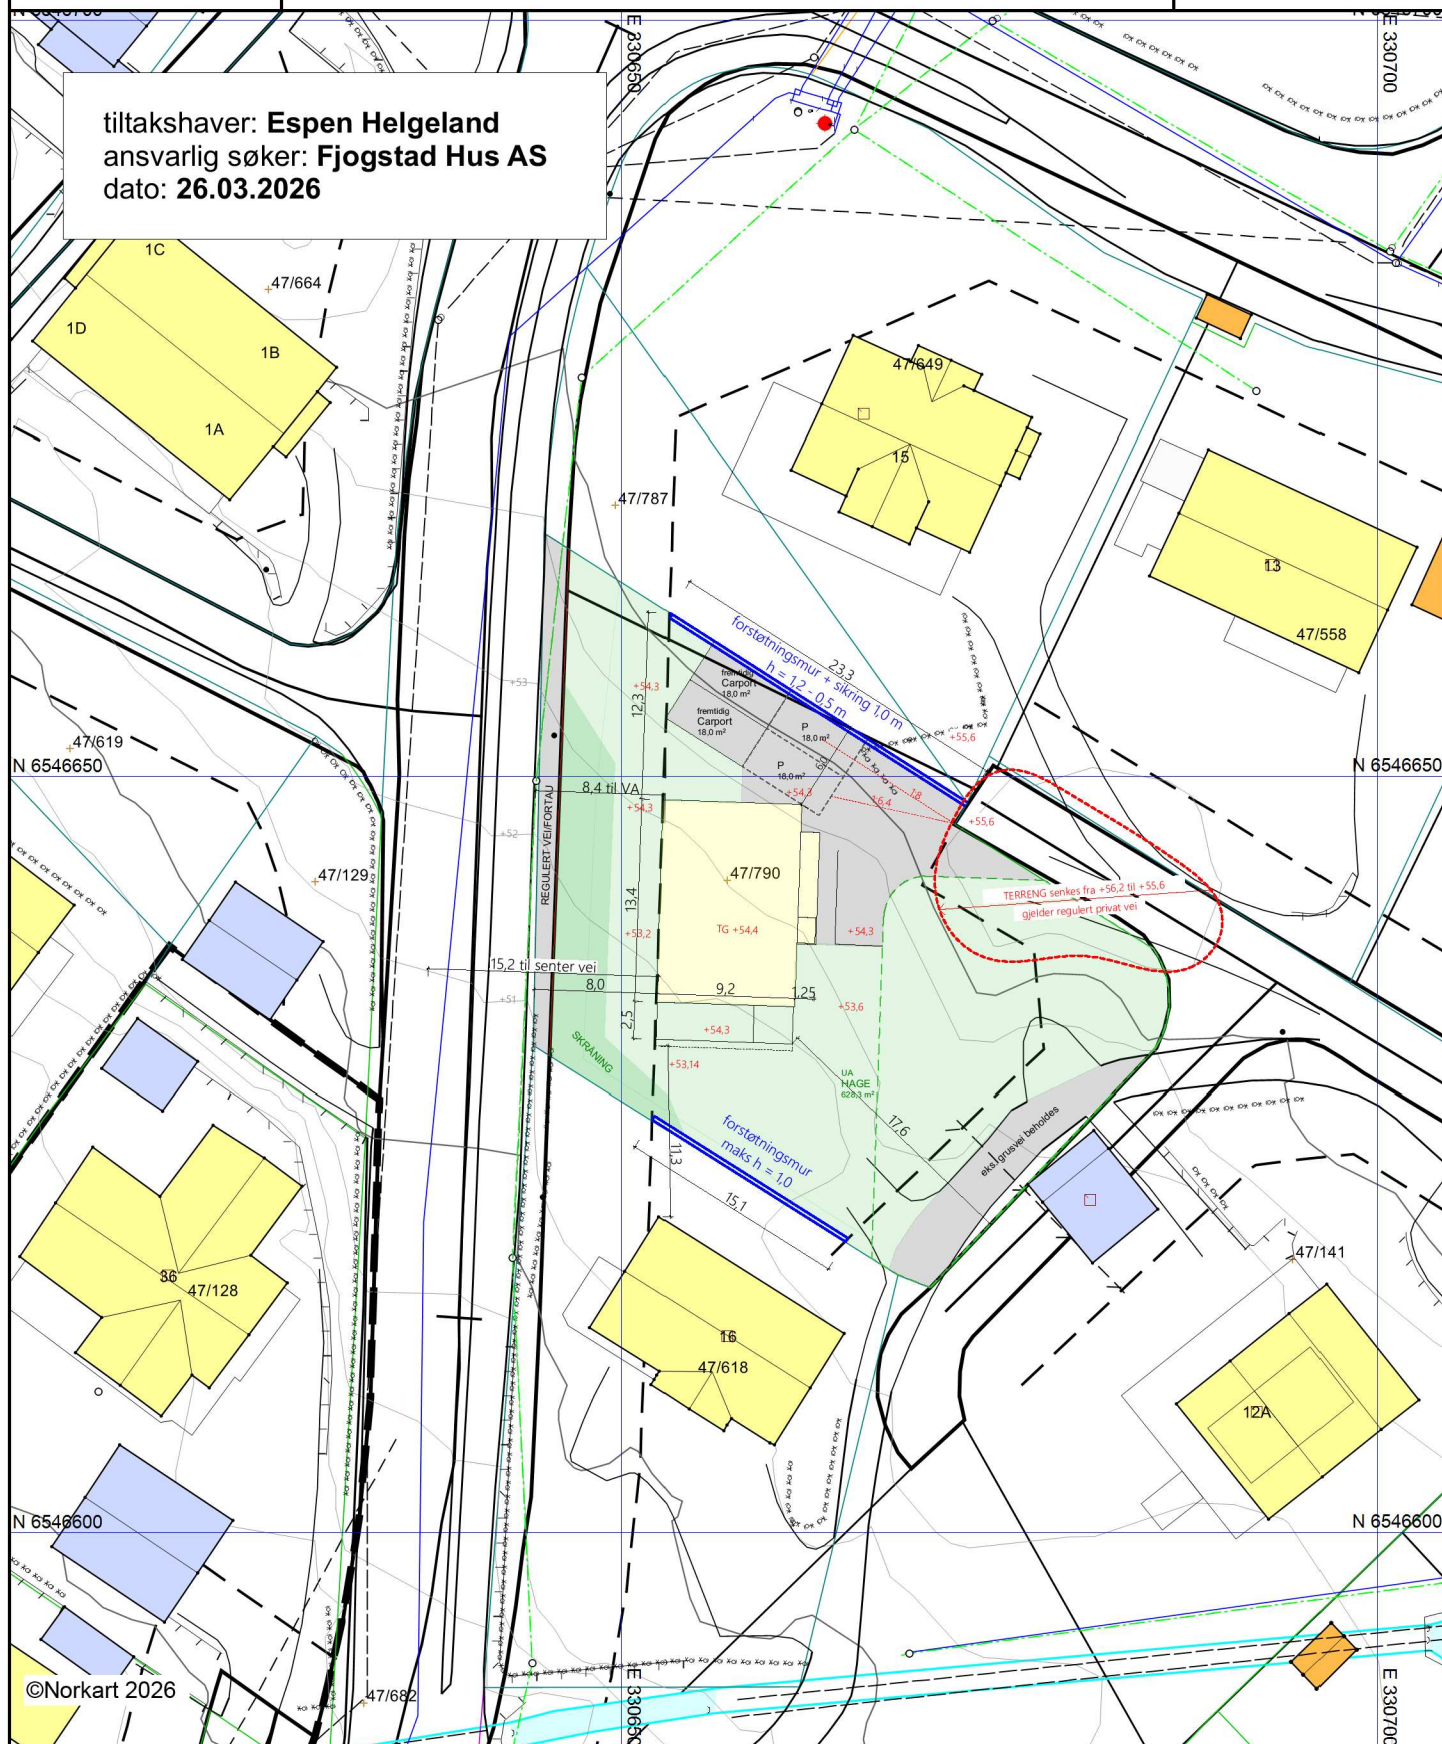

©Norkart 2026

- 1) Det tas forbehold om feil i kartgrunnlaget
- 2) Ved utskrift fra PDF-fil kan målestokken bli unøyaktig

Tegnforklaring

Matrikkelkart

-  Grunneiendom
-  Grense ≤ 10 cm
-  Grense ≤ 30 cm
-  Grense < 200 cm
-  Grense ≥ 500 cm

Matrikel Bygning

-  Bygning, Boligbygg
-  Bygning, Boligbygg
-  Bygning, Andre bygg
-  Bygning, Andre bygg
-  Bygning, uten Bygningspunkt

Bygninger

-  Taksprang Bunn
-  Takriss
-  Takoverbygg
-  Takoverbygg kant
-  Trapp inntil bygg, kant
-  Veranda
-  Bygningslinje
-  Taksprang
-  Mønelinje

Ledningsnett

-  Mast
-  Sluk
-  Kumlokk

Høydeinformasjon

-  Høydekurve 5m
-  Høydekurve 1m

Eiendomsinformasjon

- Abc Gårds- og bruksnummer

Annen naturinformasjon

-  Hekk

Bygningsmessige anlegg

-  Lodrett forstøtningsmur

Reguleringsplan-Felles for PBL 1985 og 2008

-  Planens begrensning
-  Formålsgrense
-  Regulert tomtegrense
-  Byggegrense
-  Frisiktslinje
-  Bebyggelse som inngår i planen

Adresser

- Abc Adressepunkt tekst

Vegsituasjon

-  Annet vegareal
-  Autovern
-  Vegdekkekant

-  Abc Overvannsledning
-  Abc Spillvannsledning
-  Abc Vannledning
-  Grenpunkt
-  Hydrant
-  Inntak
-  Kum
-  Påkoblingspunkt
-  Reduksjon
-  Reduksjonsventil
-  Stengeventil